




PLANTA BAIXA
Escala 1/60

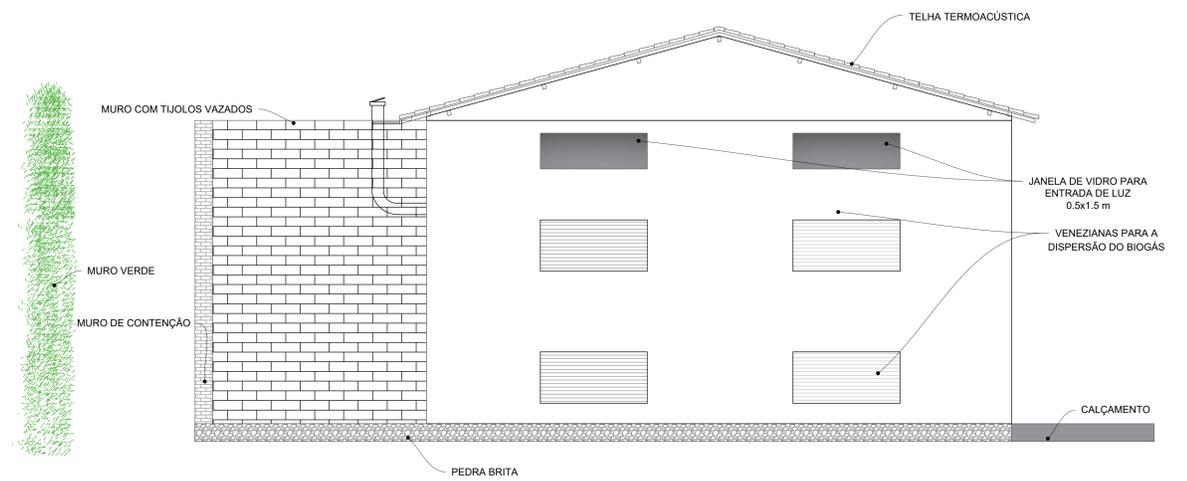


CORTE DD
Escala 1/35

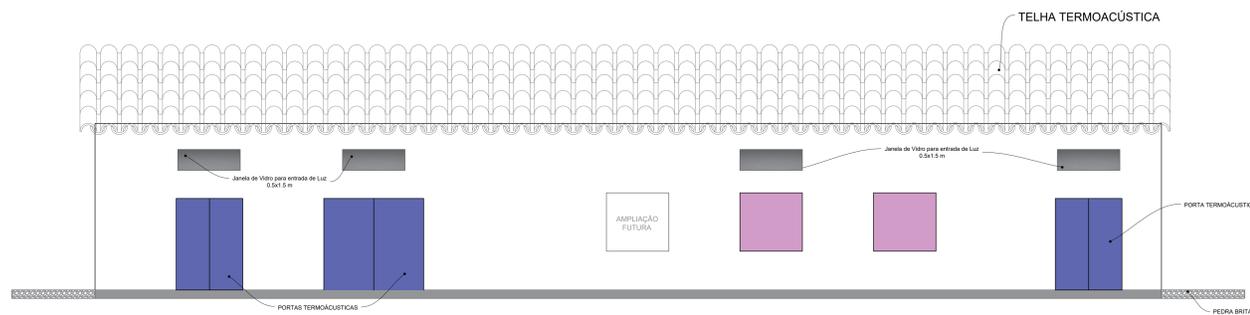

CORTE AA
Escala 1/60

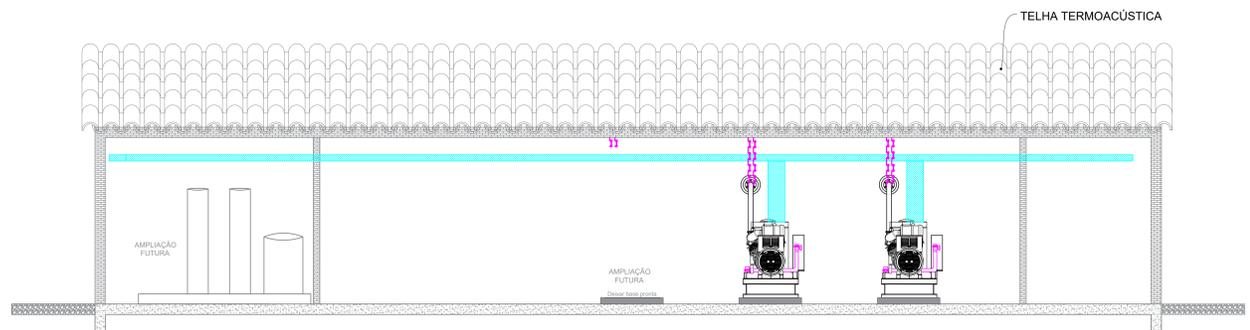

CORTE BB
Escala 1/60

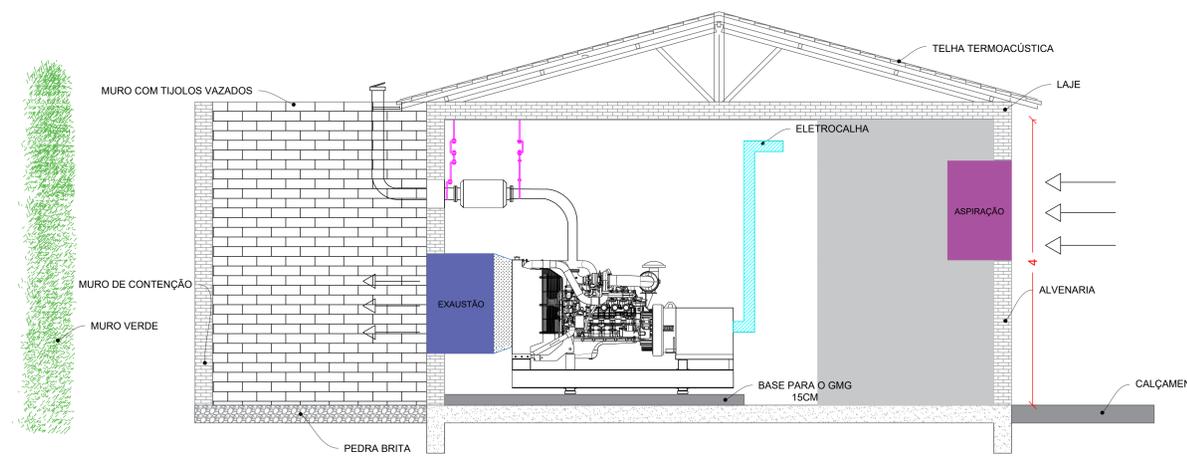

CORTE CC
Escala 1/35

Projeto:	TOLEDO - CIBIOGAS	Elaboração:	30/07/2021	Versão:	01
Título:	ABRIGO DOS GERADORES	Escala:		Unidade de Medida:	METROS
Responsável Técnico:	Desenhista	Prancha:			
	ANA FLÁVIA POLINSKI	CIBIOGAS	ENERGIAS RENOVÁVEIS		03