


PLANTA BAIXA

Escala 1/500

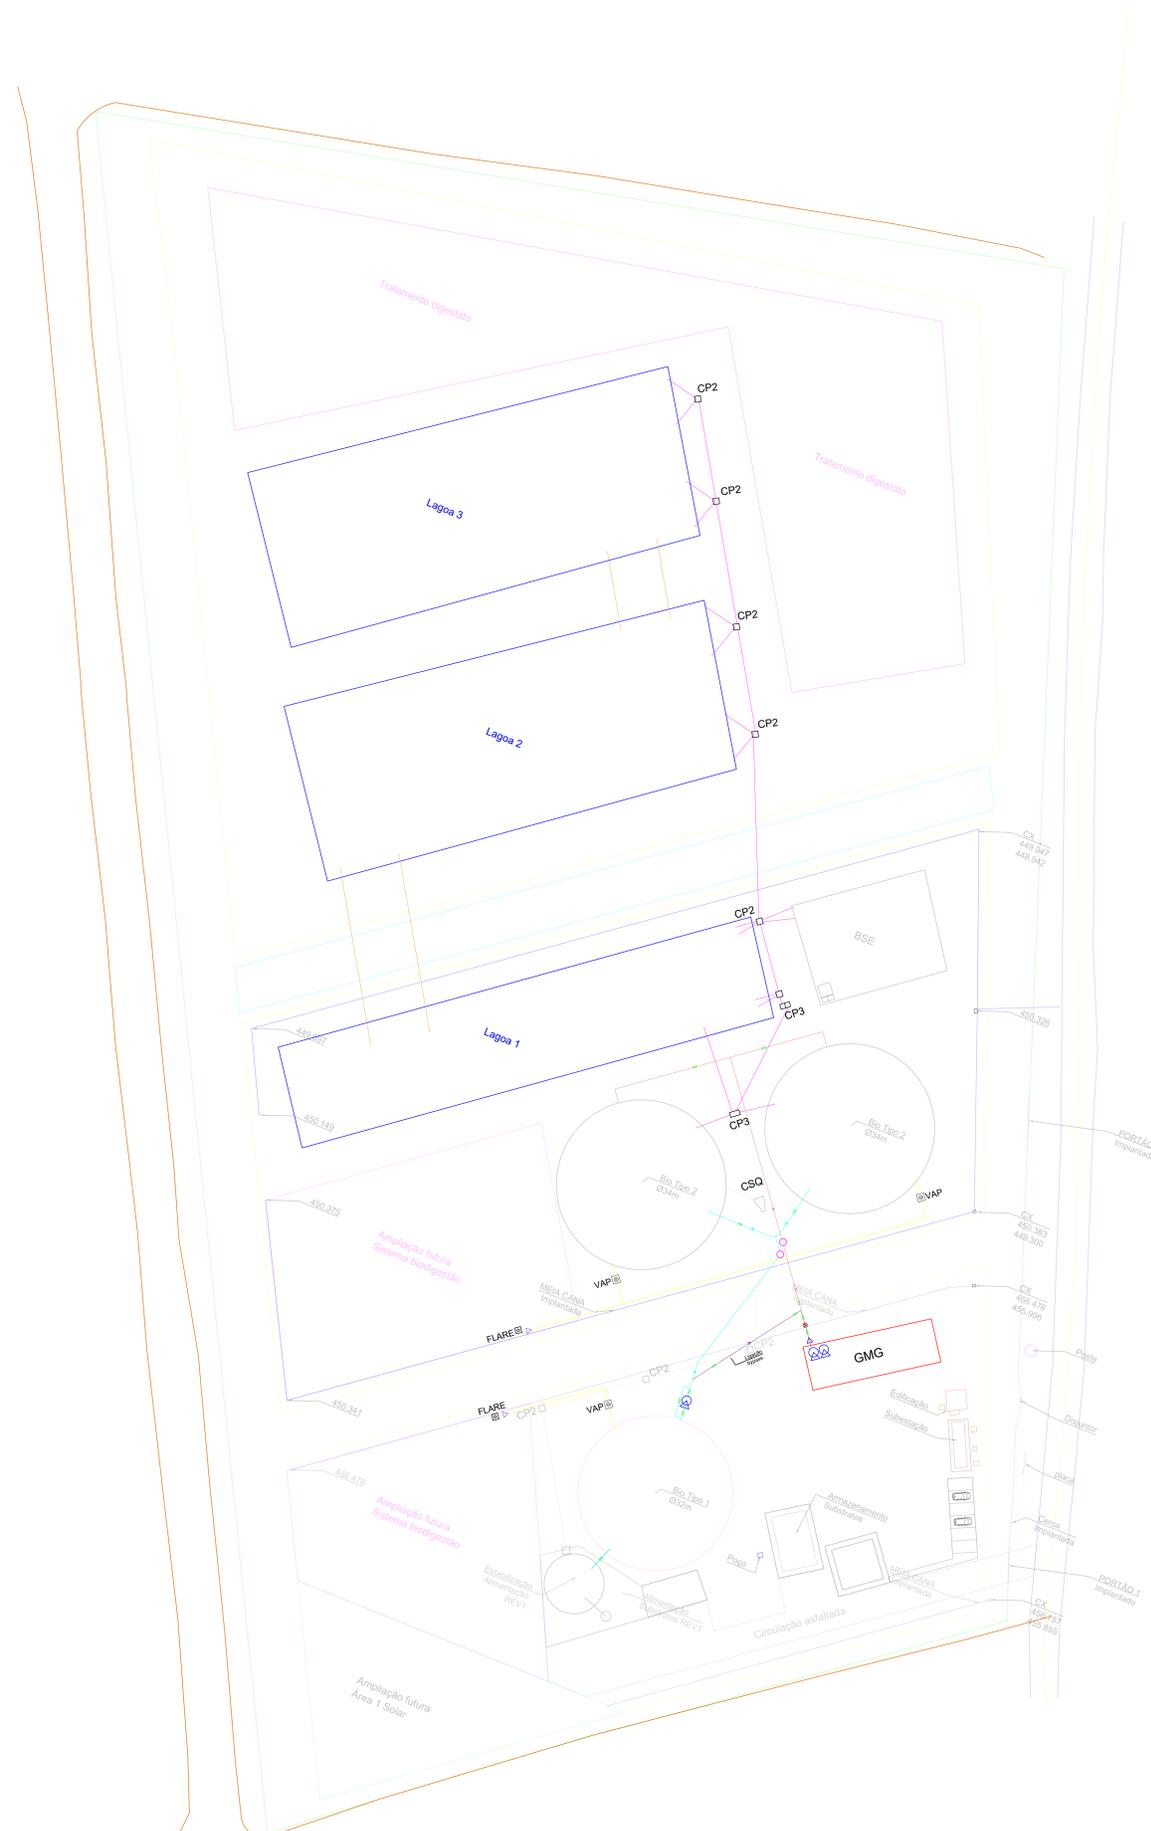

LEGENDA			
	LINHA DE PRODUÇÃO		FILTRO TIPO CESTO
	LINHA DE CONSUMO		PONTOS DE MEDIÇÃO DE VAZÃO
	TUBULAÇÃO DE DIGESTATO		VALVULA DE ALÍVIO DE PRESSÃO
	LIGAÇÃO BYPASS		FLARE
	TUBULAÇÃO DE DIGESTATO EXECUÇÃO EMPRESA DA LAGOA		CAIXA DE CONDENSADO
	COMPRESSOR RADIAL		VÁLVULAS DE BLOQUEIO

NOTA : pontos em transparência não fazem parte da contratação

ESPECIFICAÇÕES

As tubulações devem possuir diâmetro mínimo de 90 mm (** o diâmetro indicado é apenas um sugestivo, o valor de diâmetro utilizado deve ser baseado em projeto a ser elaborado pela contratada e posteriormente validado pelo CIBiogás **)

A extensão da linha de consumo é de 119 metros

A extensão da linha de produção é de 92 metros

A extensão da tubulação de bypass é de 37 metros

CIBIOGAS

Projeto:	TOLEDO - CIBIOGAS	Elaboração:	29/03/2022	Versão:	01
Título:	PLANTA DE LOCAÇÃO	Escala:	1:500	Unidade de Medida:	METROS
Responsável Técnico:	KAUANE SCHELES	Prancha:	01		