



Projeção Cibogás UD Itaipu Binacional

QUADRO GERAL DE ÁREA ÚTIL À CONSTRUIR

Nível	Nome	Área
Nível Terreno 0,00	Circulação	12,43 m ²
Nível Terreno 0,00	Elétrica/Automação	18,73 m ²
Nível Terreno 0,00	Estacionamento	187,04 m ²
Nível Terreno 0,00	Hall de Entrada	25,06 m ²
Nível Terreno 0,00	I.S. Fem.	3,30 m ²
Nível Terreno 0,00	I.S. Masc.	3,33 m ²
Nível Terreno 0,00	Operação	64,70 m ²
Nível Terreno 0,00	Planta	45,92 m ²
Nível Terreno 0,00	Treinamento	40,10 m ²
Nível Terreno 0,00	varanda	105,92 m ²
Nível Terreno 0,00	Área Pergolado	112,36 m ²
Nível Terreno 0,00		618,88 m ²
Nível Térreo -0,15	varanda	30,08 m ²
Nível Térreo -0,15	varanda	82,28 m ²
Nível Térreo -0,15		112,36 m ²
Total geral: 13		731,24 m ²

TABELA DE ÁREA À CONSTRUIR

Nível	Área Construída (m ²)
PLANTA DE FORRO - EDIFICAÇÃO PRINCIPAL	2334,07
Área Total	2334,07

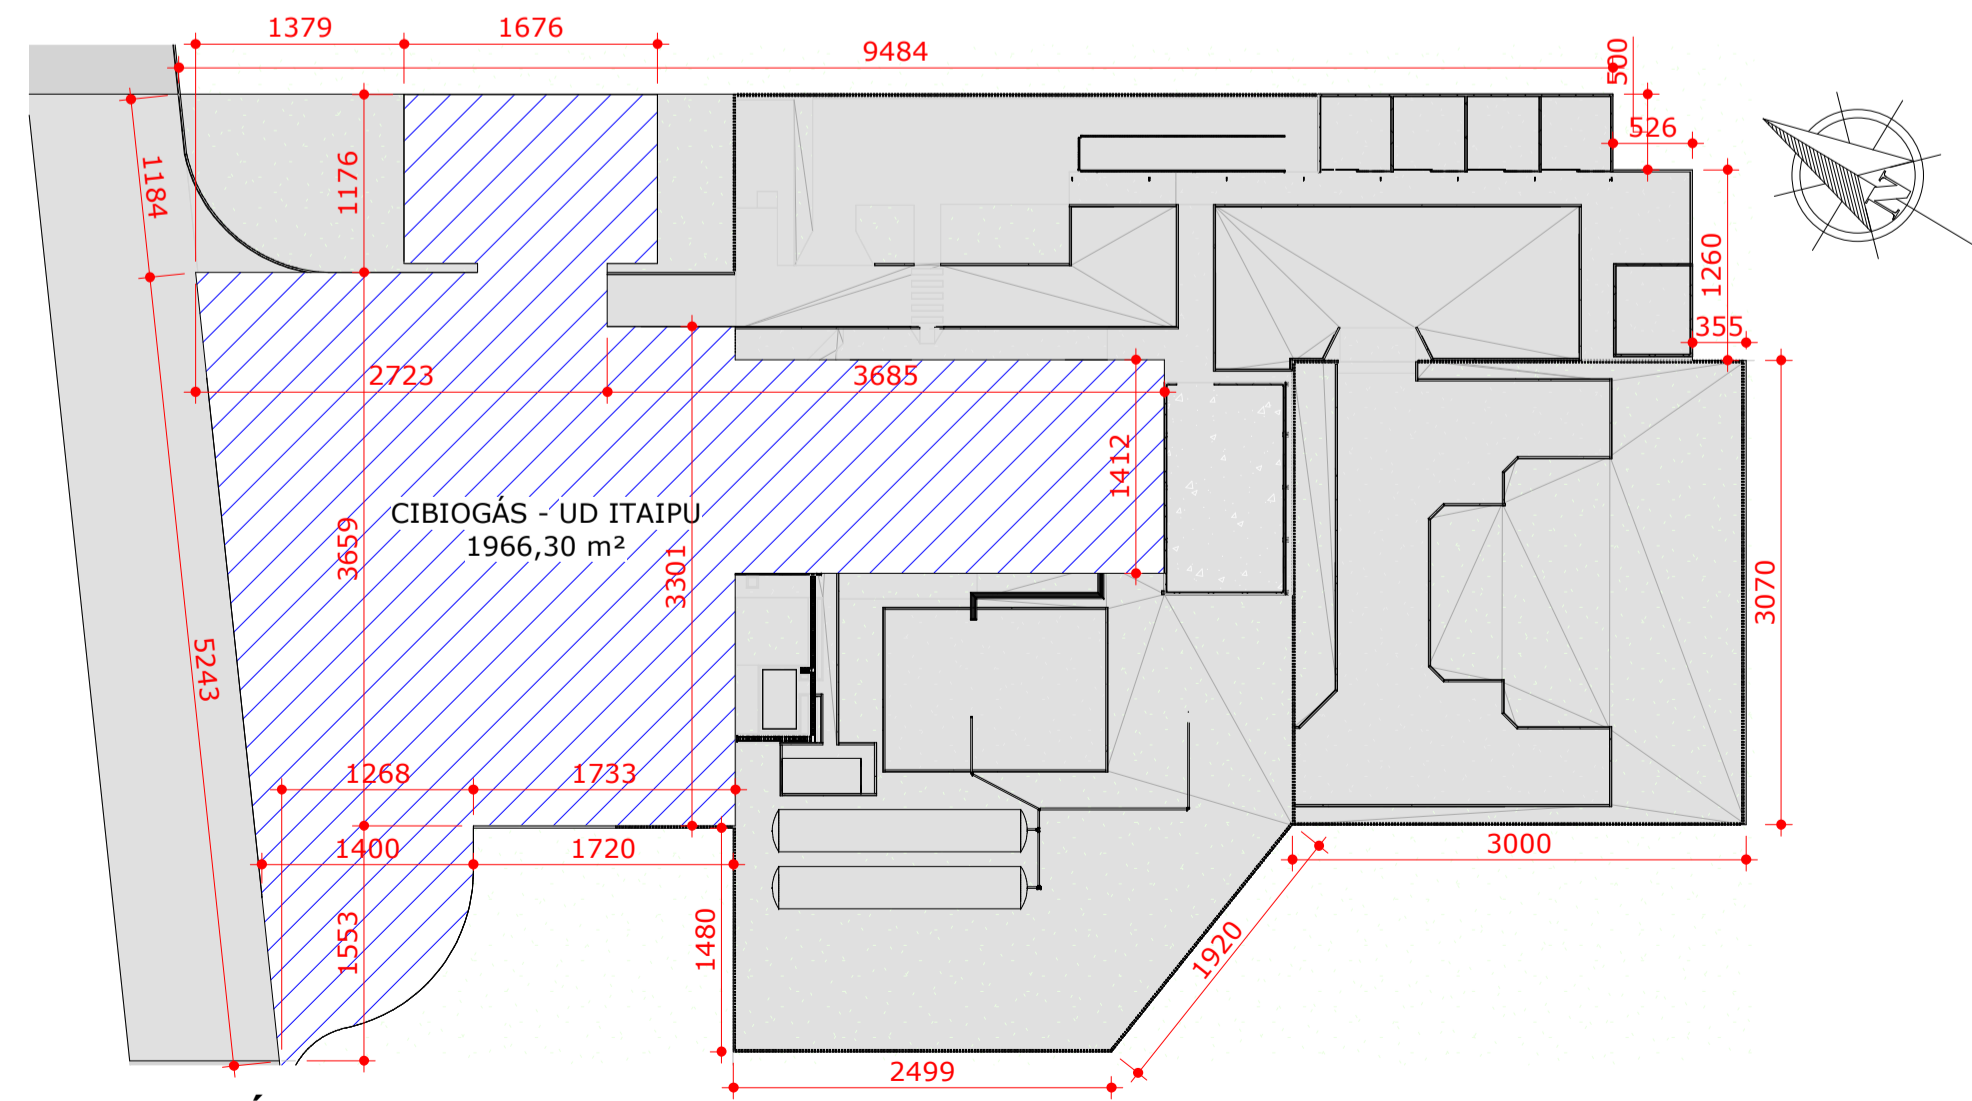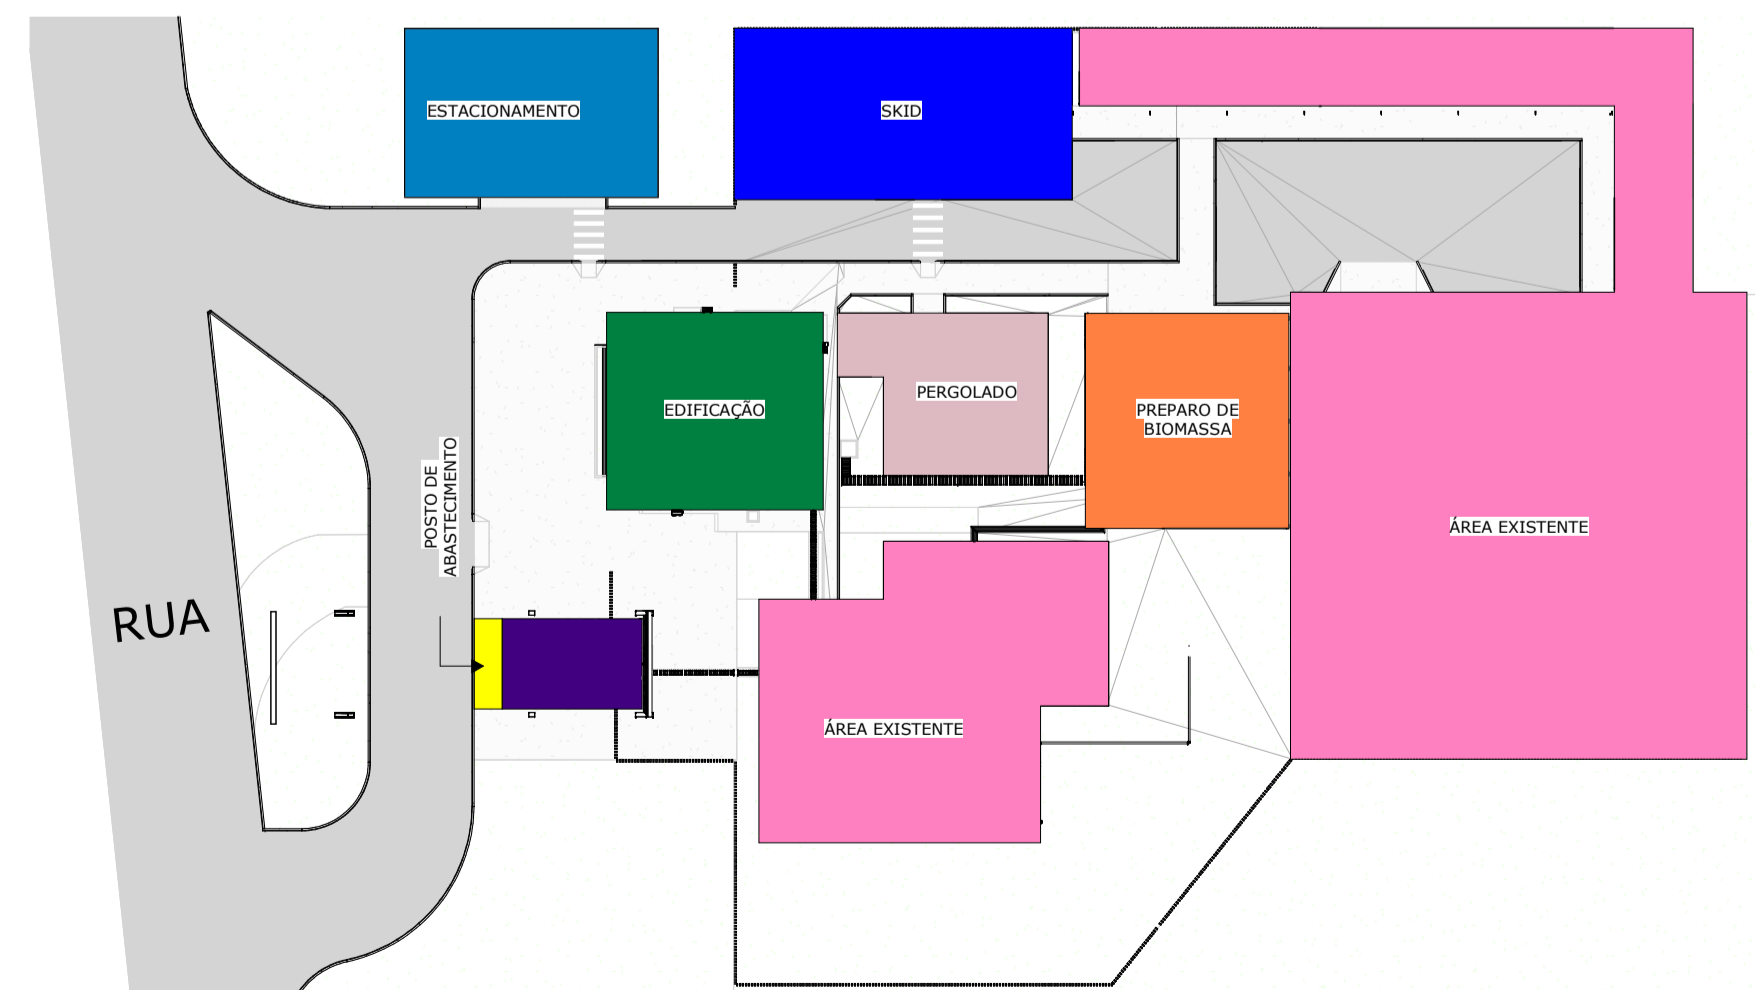

N	DESCRIÇÃO	DATA	PROJETISTA
	REVISÃO		

Nome do Projeto: PROJETO BÁSICO ARQUITETURA
Endereço do Projeto: Rua Angatuba, Bairro Três Lagoas

CENTRO DE ARQUITETURA E ENGENHARIA



Tipo de Projeto: UD ITAIPU
Nome da prancha: AE-CIBIOGAS-ARO-DOC-R0
Conteúdo da prancha: Planta de Implantação, Mapa Chave e Planta de Áreas de Intervenção

Arq. Luiz Gustavo Grzybowski
CAU/PR: A186333-9
Responsável técnico


Cibogás
Cliente

Amanda Pedrozo
Desenhista



ESCALA: Como indicado
DATA: 18/11/2024
REVISÃO: R0
PRANCHA: 01-11

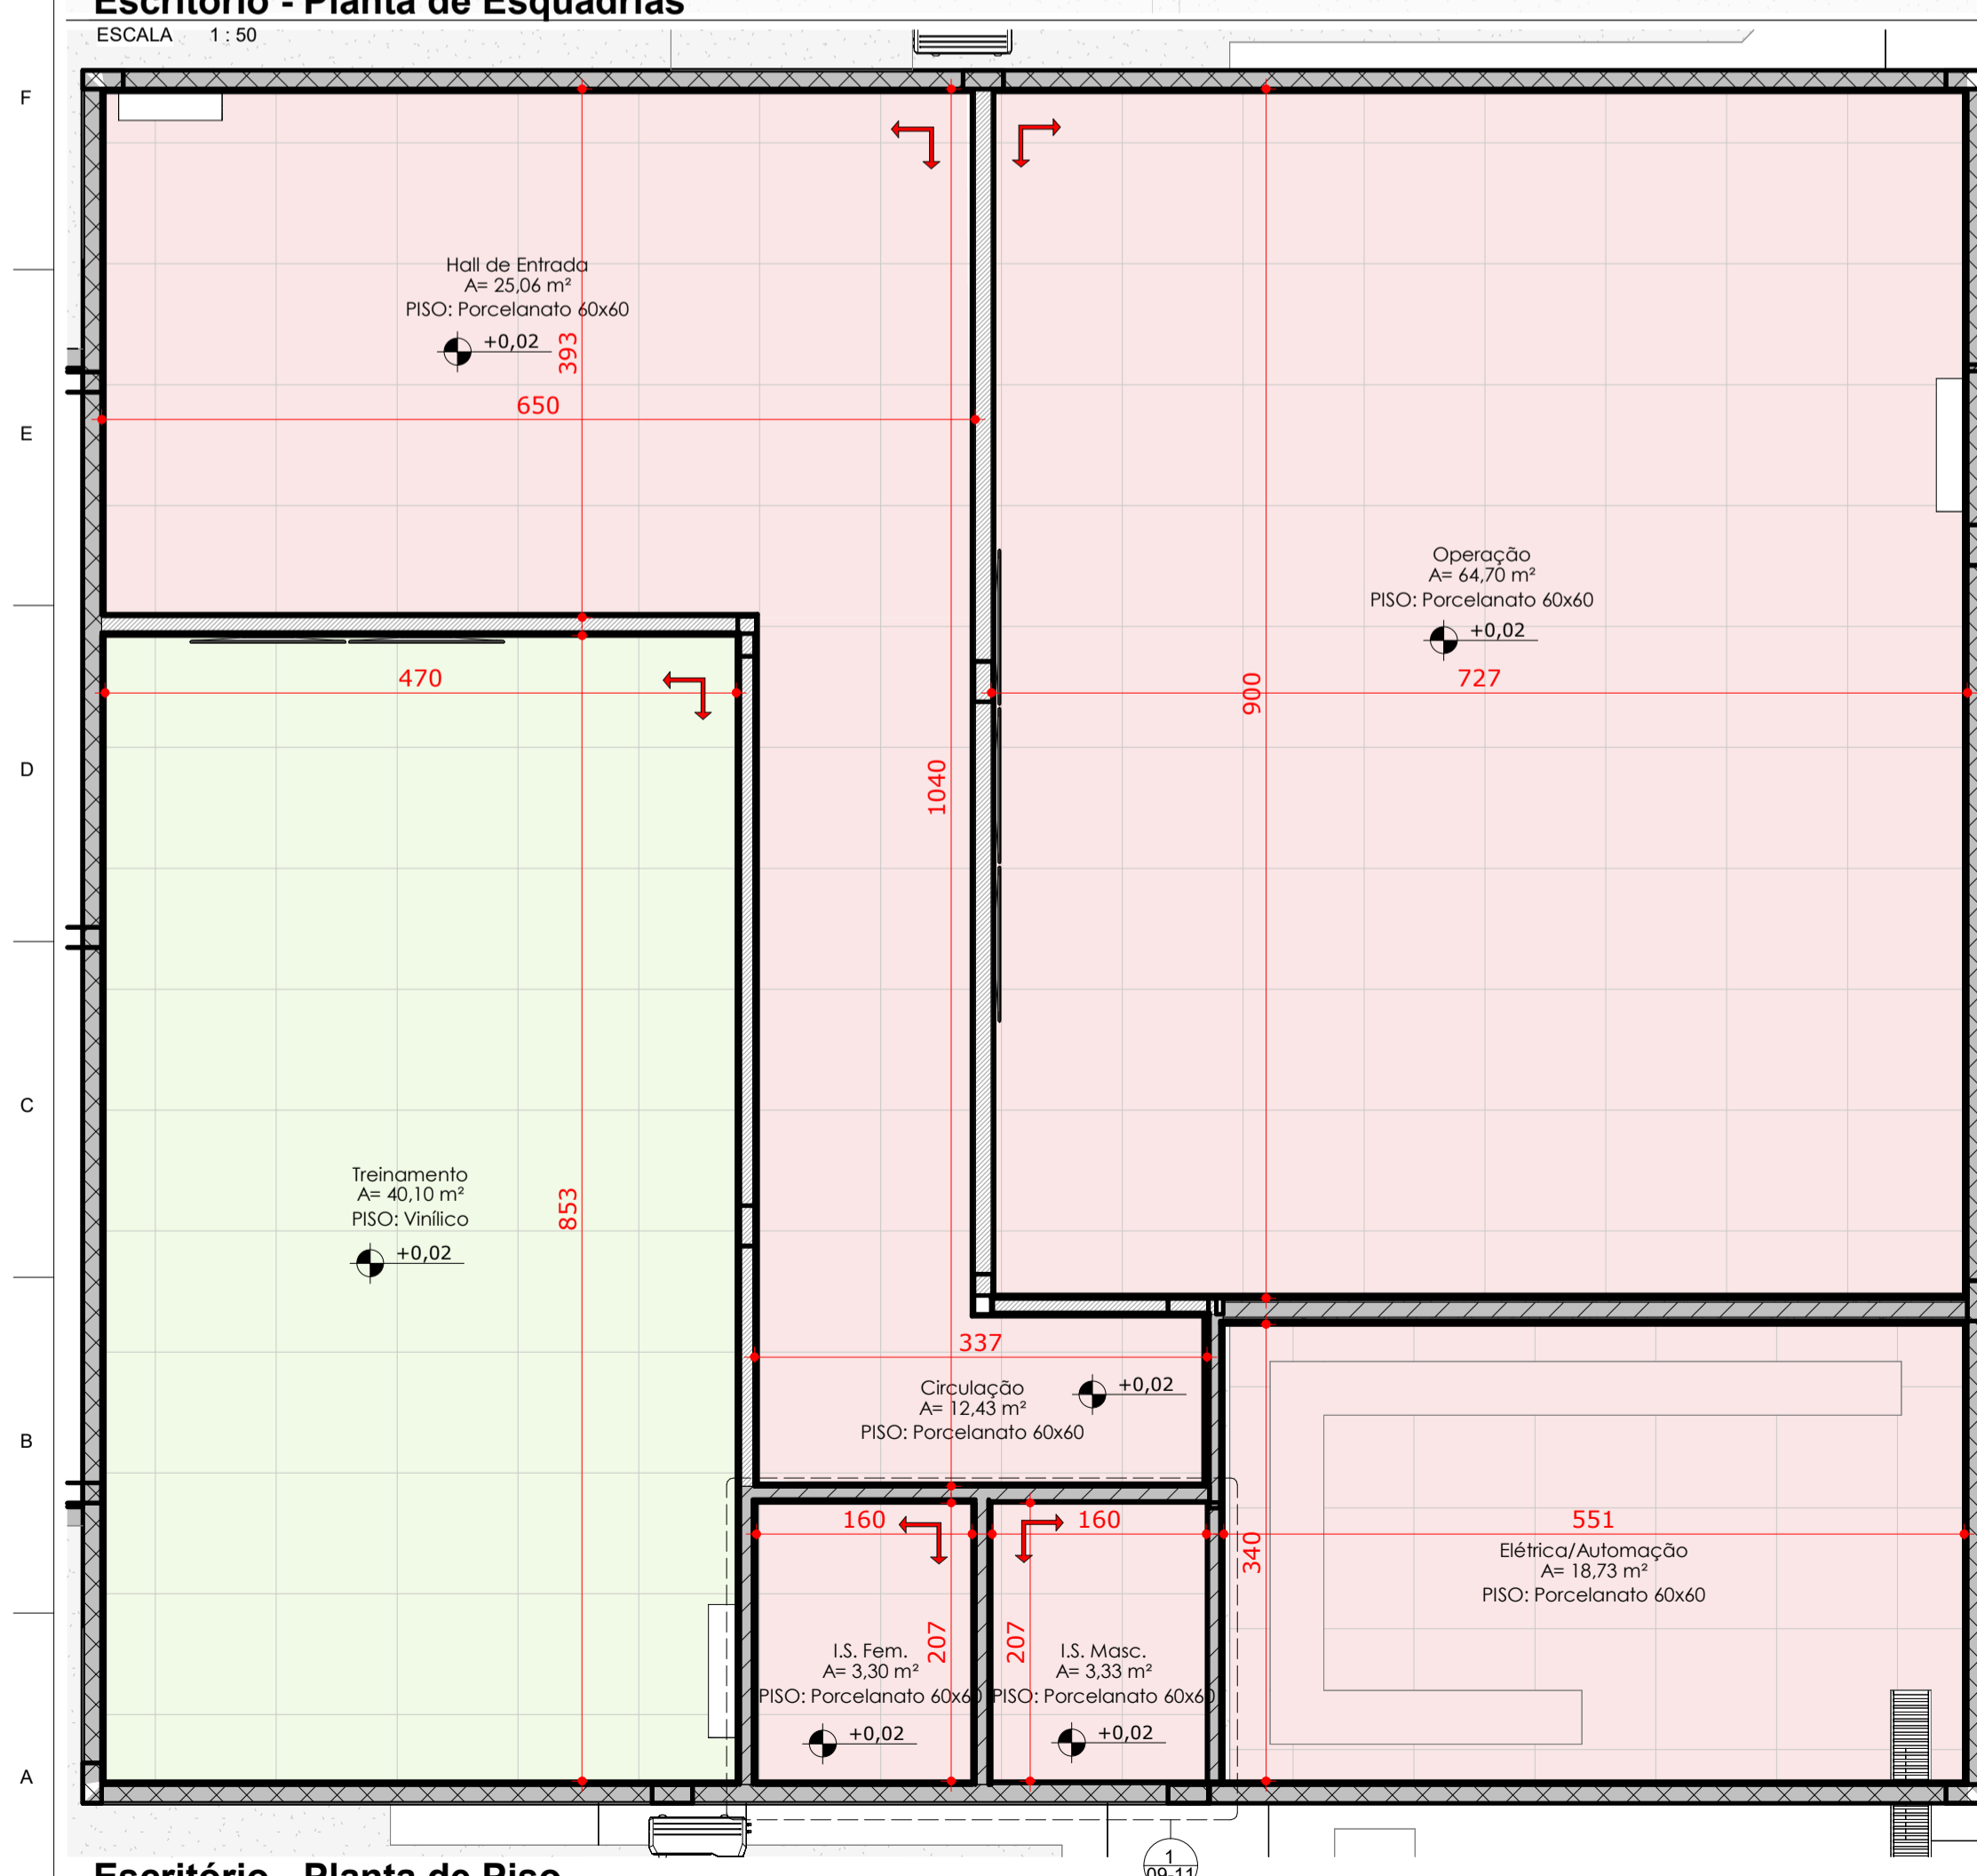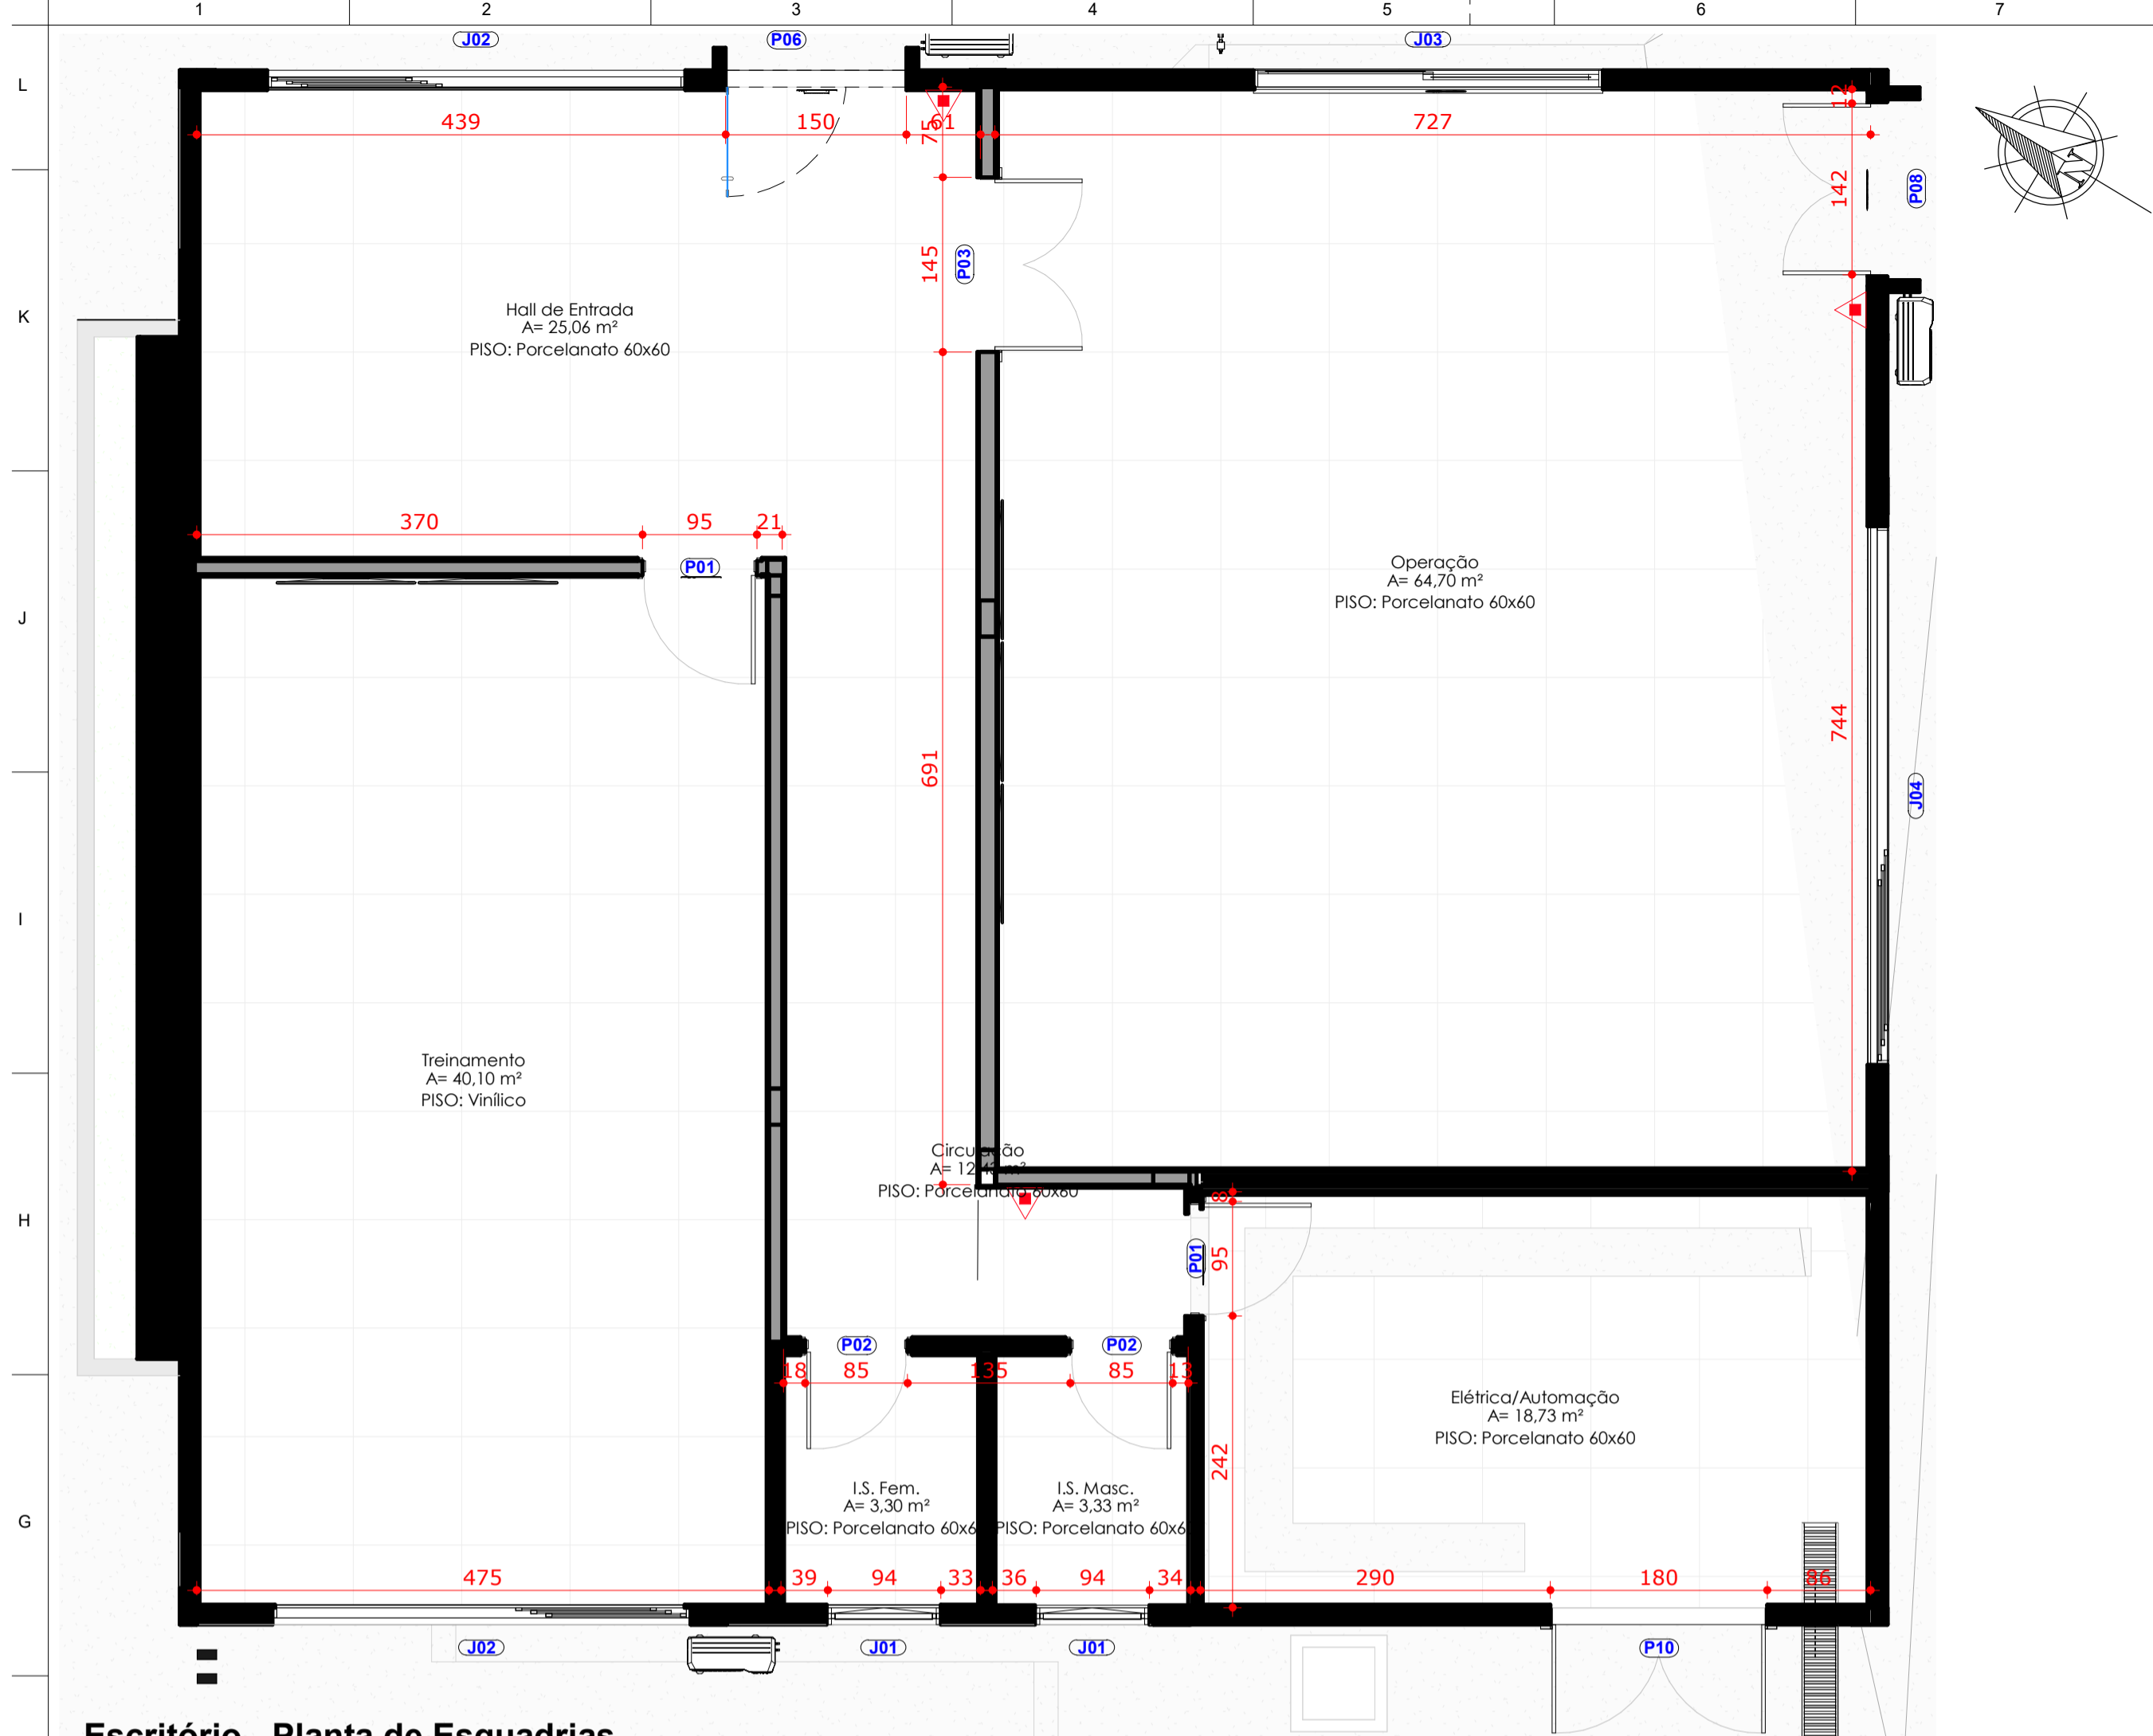


Escritório - Planta de Piso
ESCALA 1:50

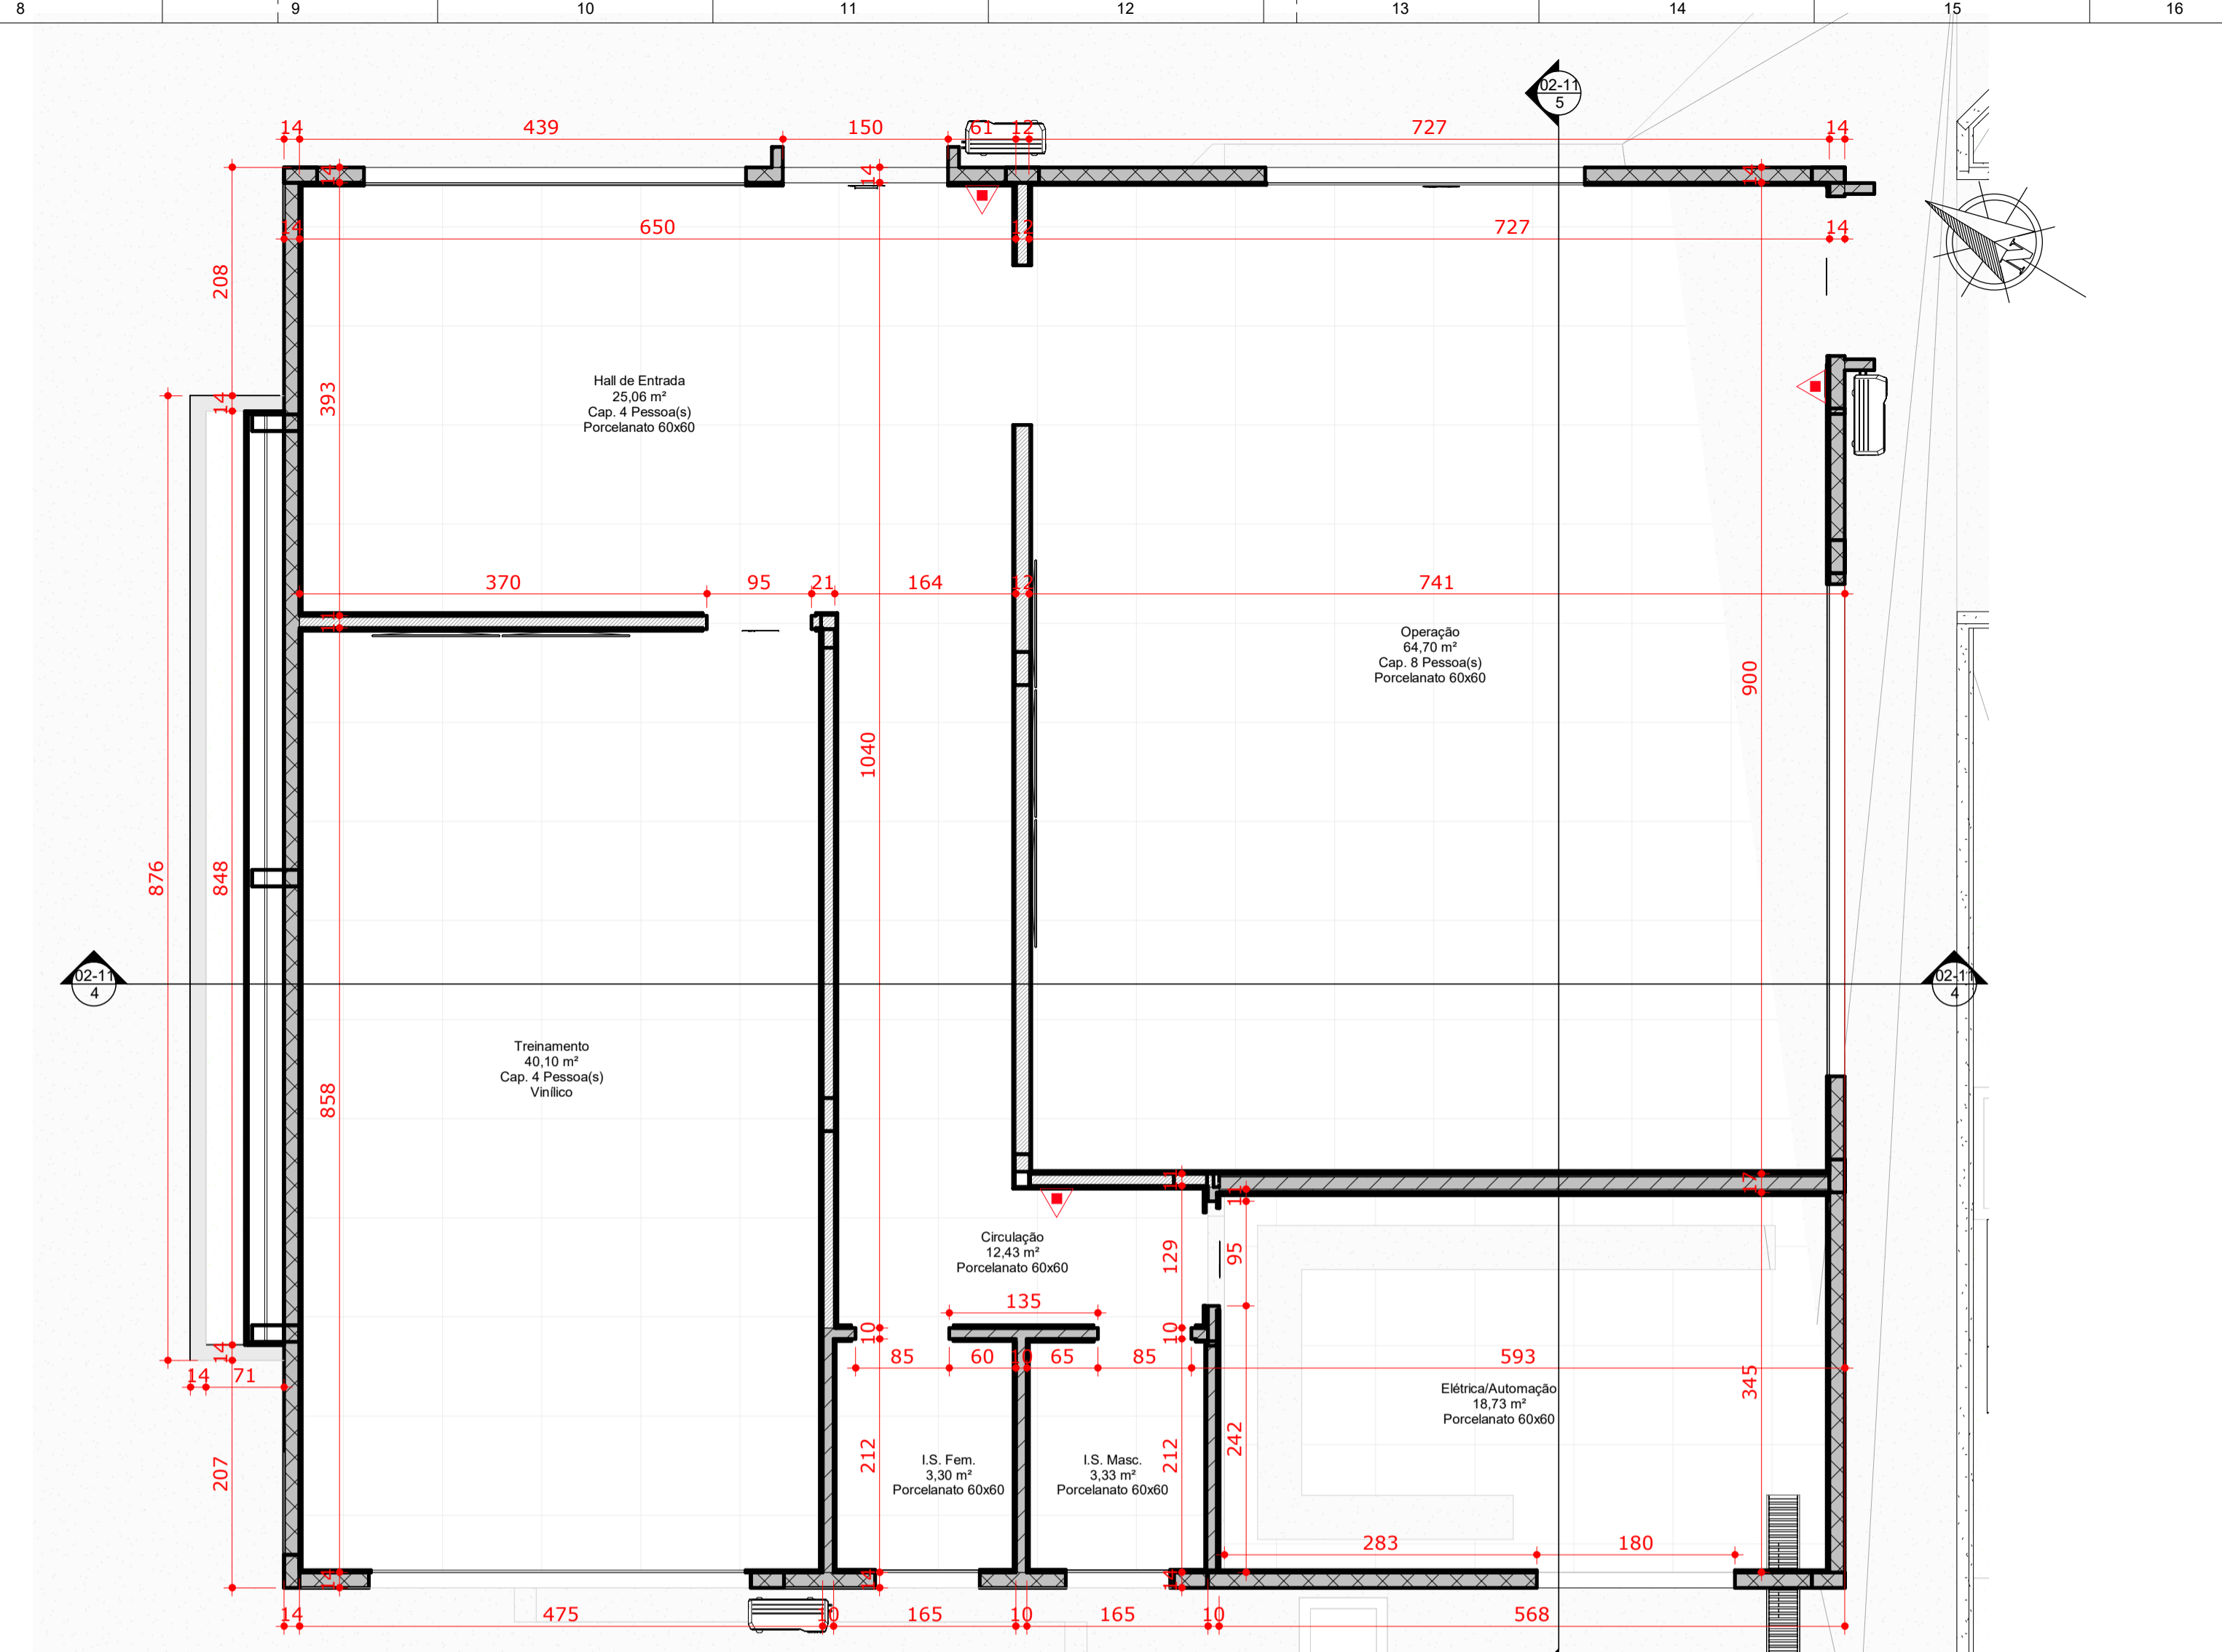

Escritório - Planta de Paredes
ESCALA 1:50

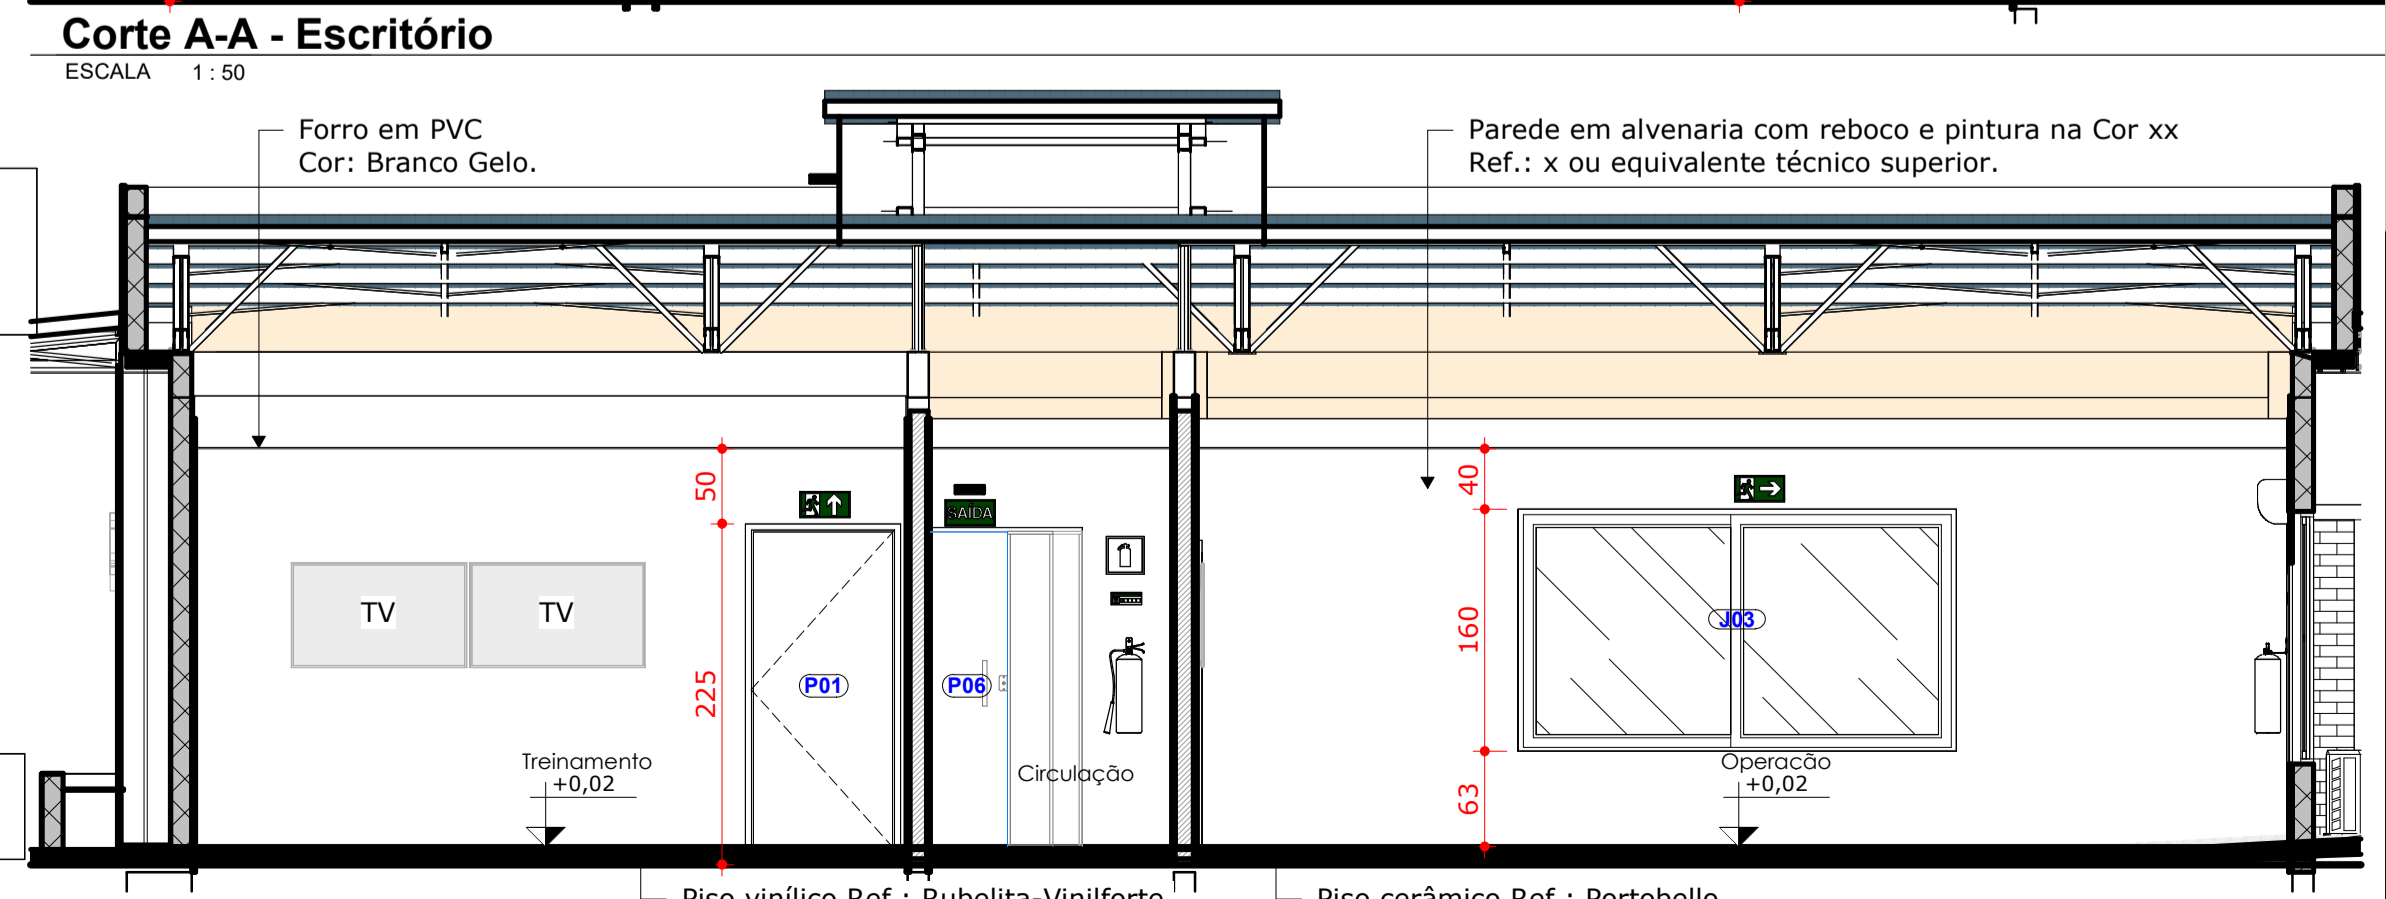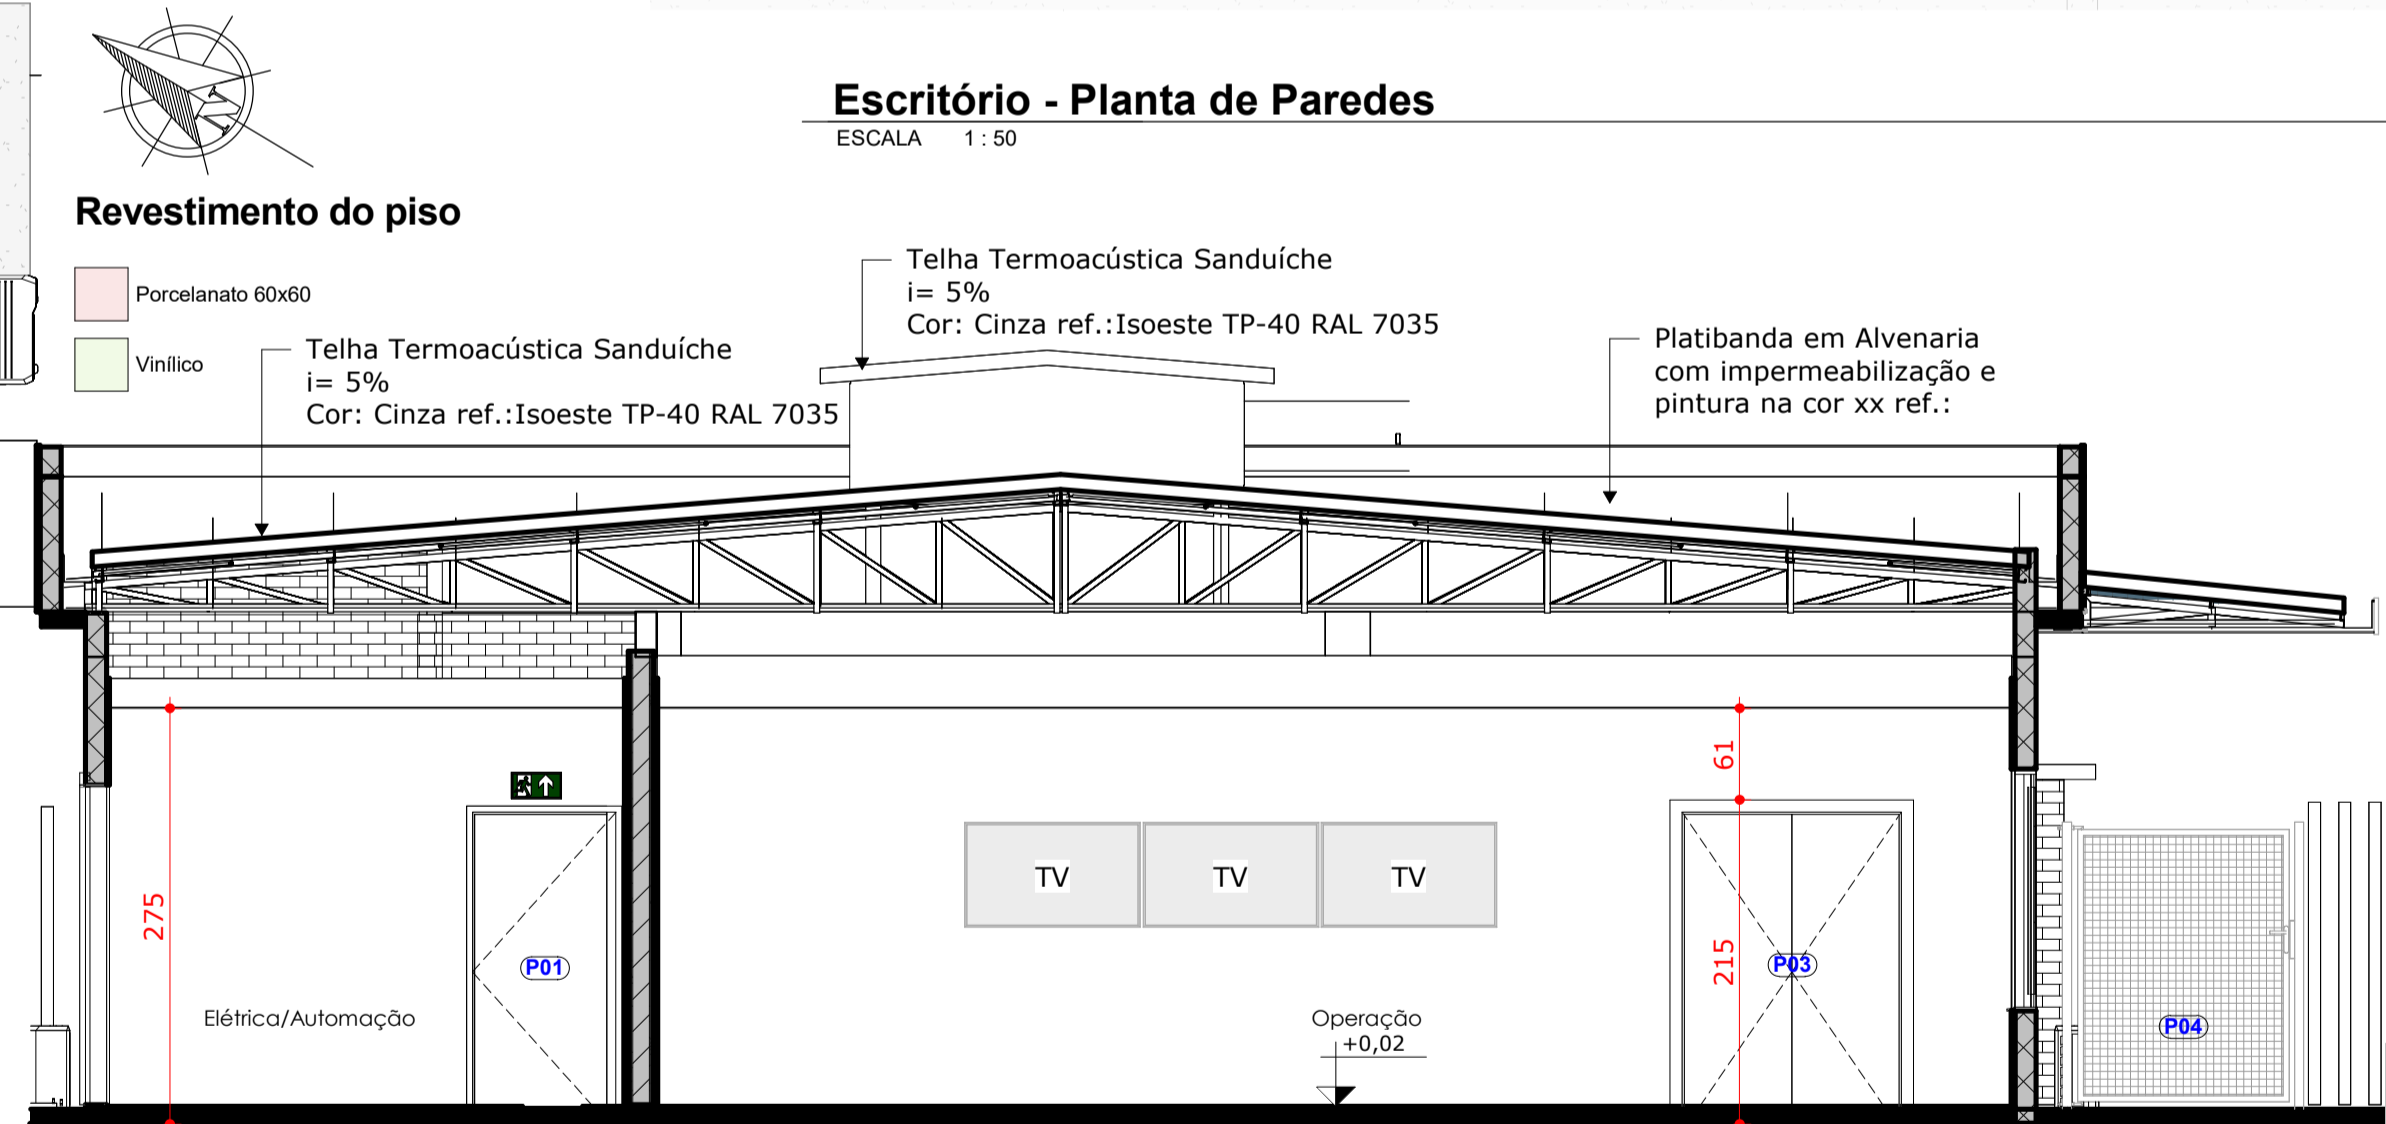


Corte B-B - Escritório
ESCALA 1:50

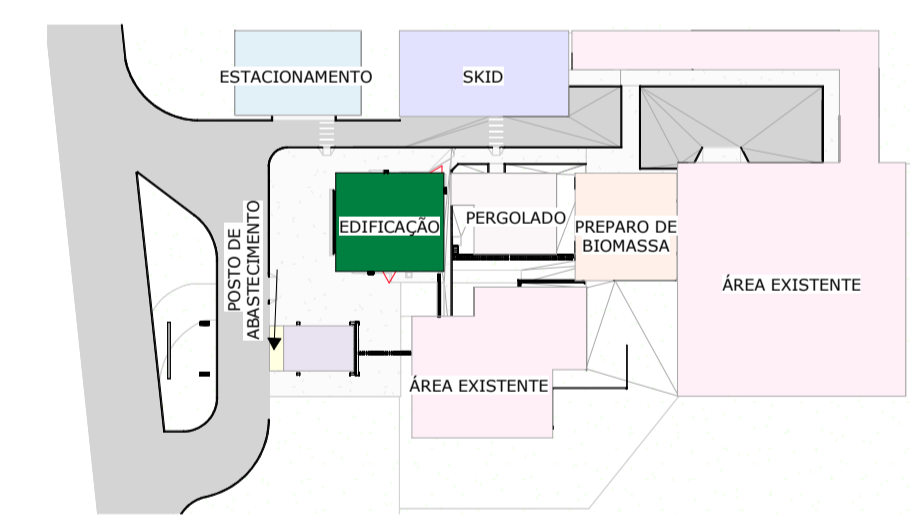


NOTA:
1 - AS MEDIDAS DO PROJETO ENCONTRAM-SE EM CM EXCETO ONDE INDICADO OUTRA UNIDADE DE MEDIDA;
2 - REALIZAR CONFERÊNCIA DAS DIMENSÕES ANTES DA EXECUÇÃO.

REVISÃO	DESCRIÇÃO	DATA	PROJETISTA


Nome do Projeto: PROJETO BÁSICO ARQUITETURA Endereço do Projeto: Rua Angaluba, Bairro Três Lagoas			
CENTRO DE ARQUITETURA E ENGENHARIA			
Tipo de Projeto: UD ITAIPIU Nome da prancha: AE-CIBIOGAS-ARO-DOC-R0 Conteúdo da prancha: Plantas Baixas, Cortes e Mapa Chave - Escritório			
Arq. Luiz Gustavo Grzybowski CAUIPR: A186333-9 Responsável técnico	Cibiogás Cliente	Amanda Pedrozo Desenhista	
ESCALA: Como indicado	DATA: 18/11/2024	REVISÃO: R0	PRANCHA: 02-11

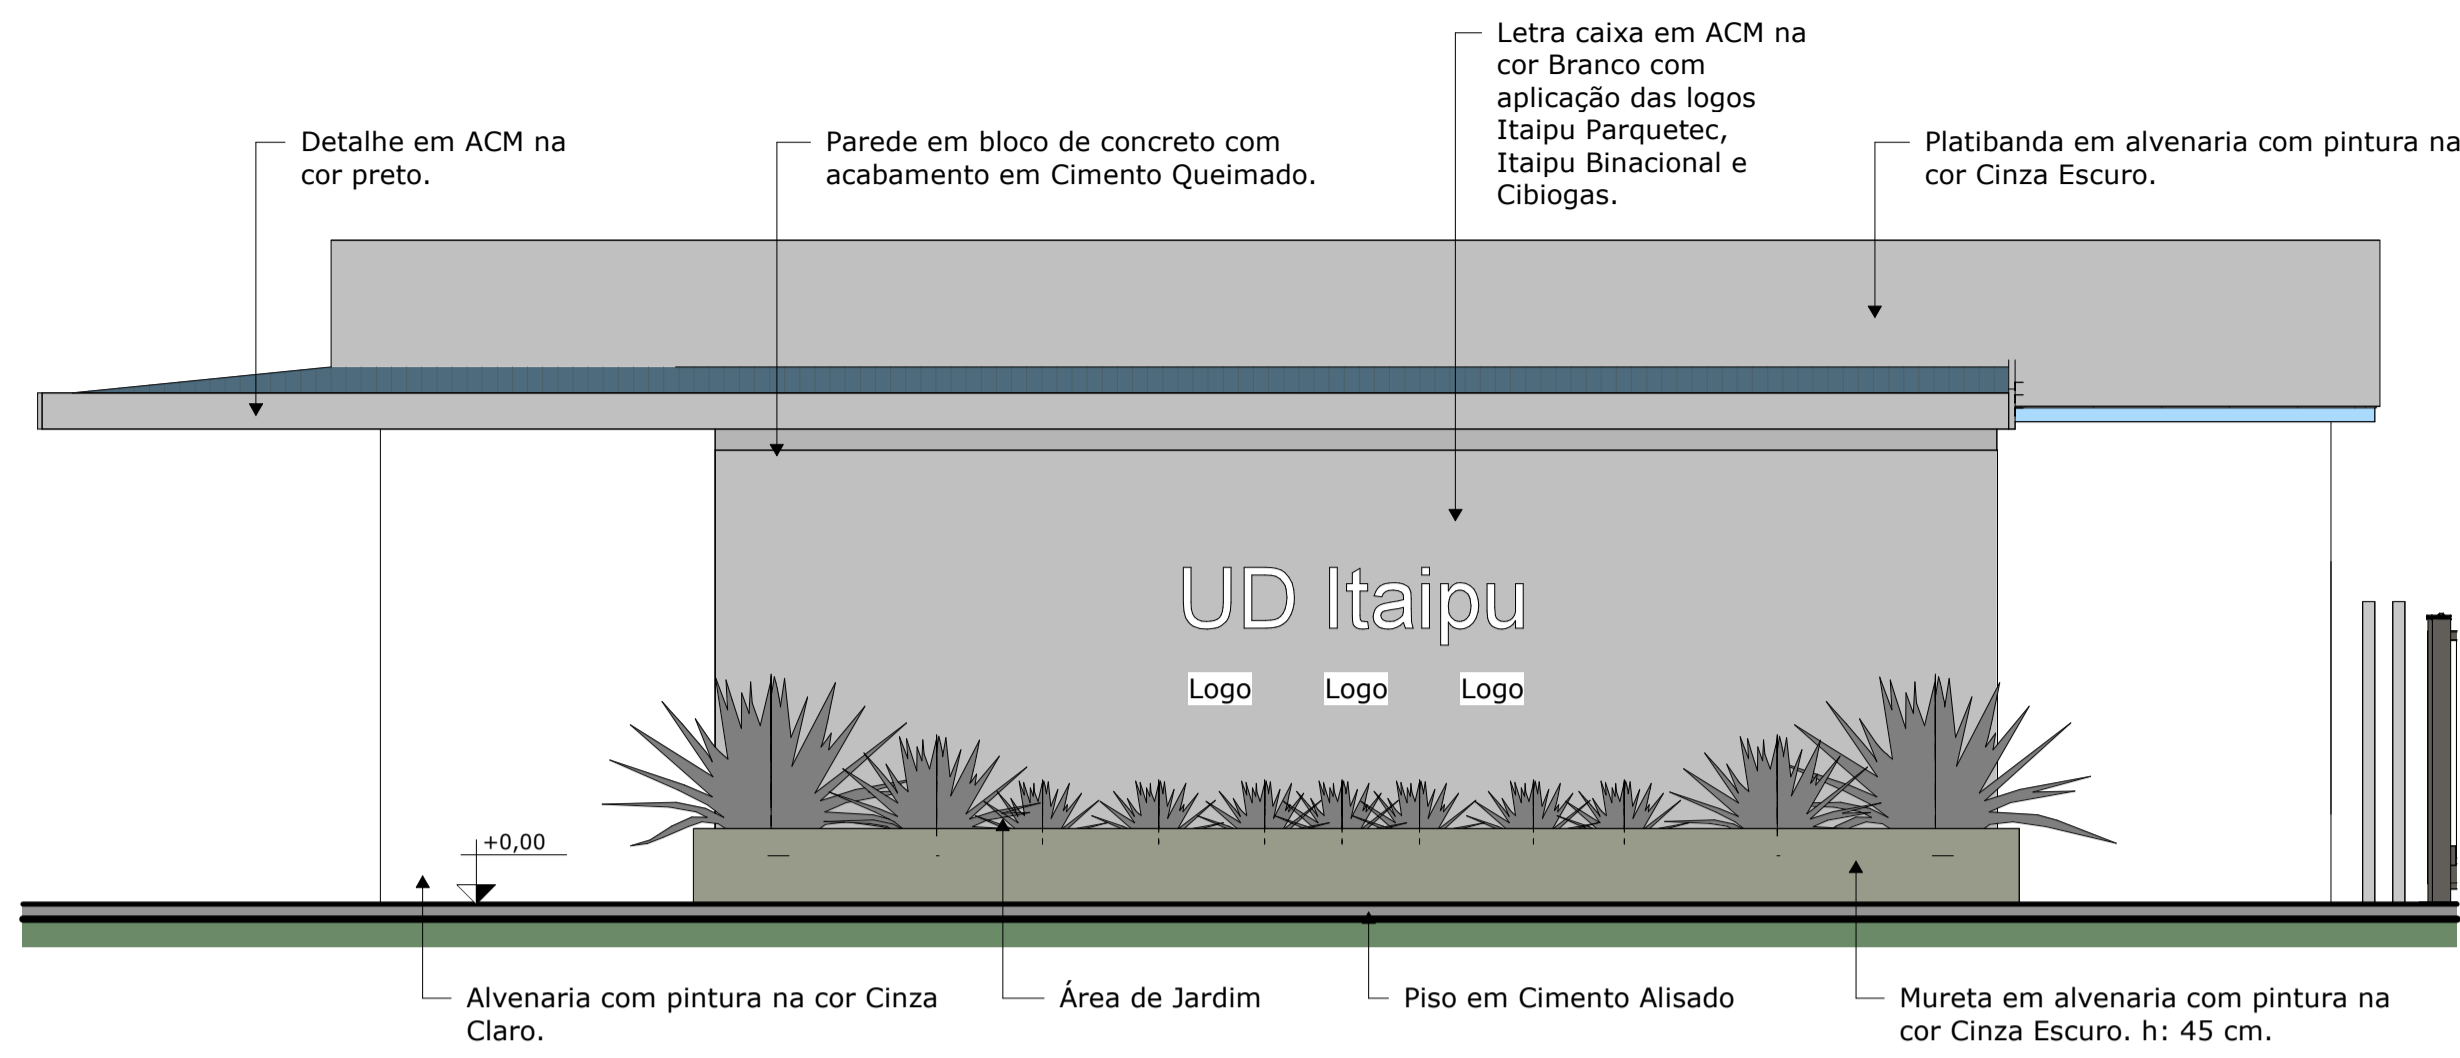


ELEVAÇÃO FACHADA A-A
ESCALA 1:50

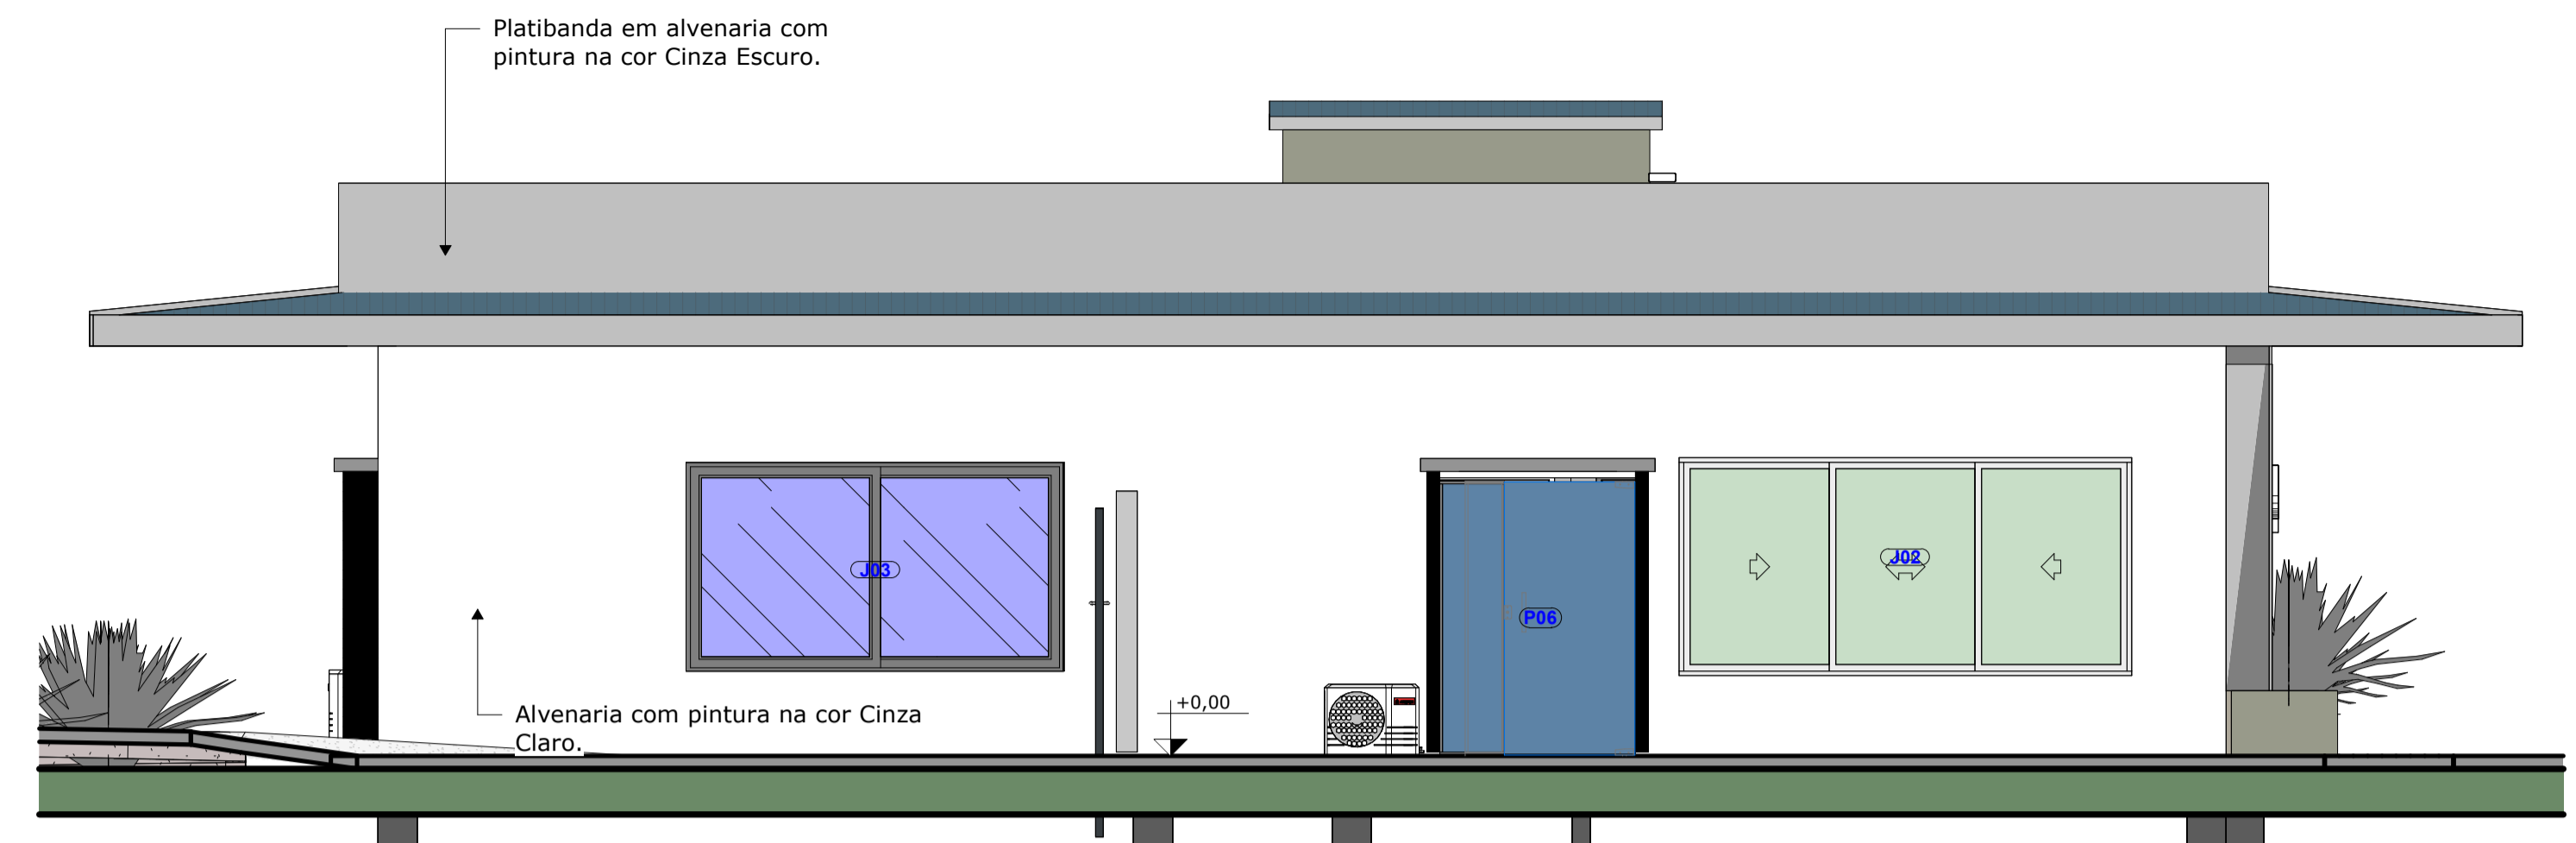


ELEVAÇÃO FACHADA B-B
ESCALA 1:50

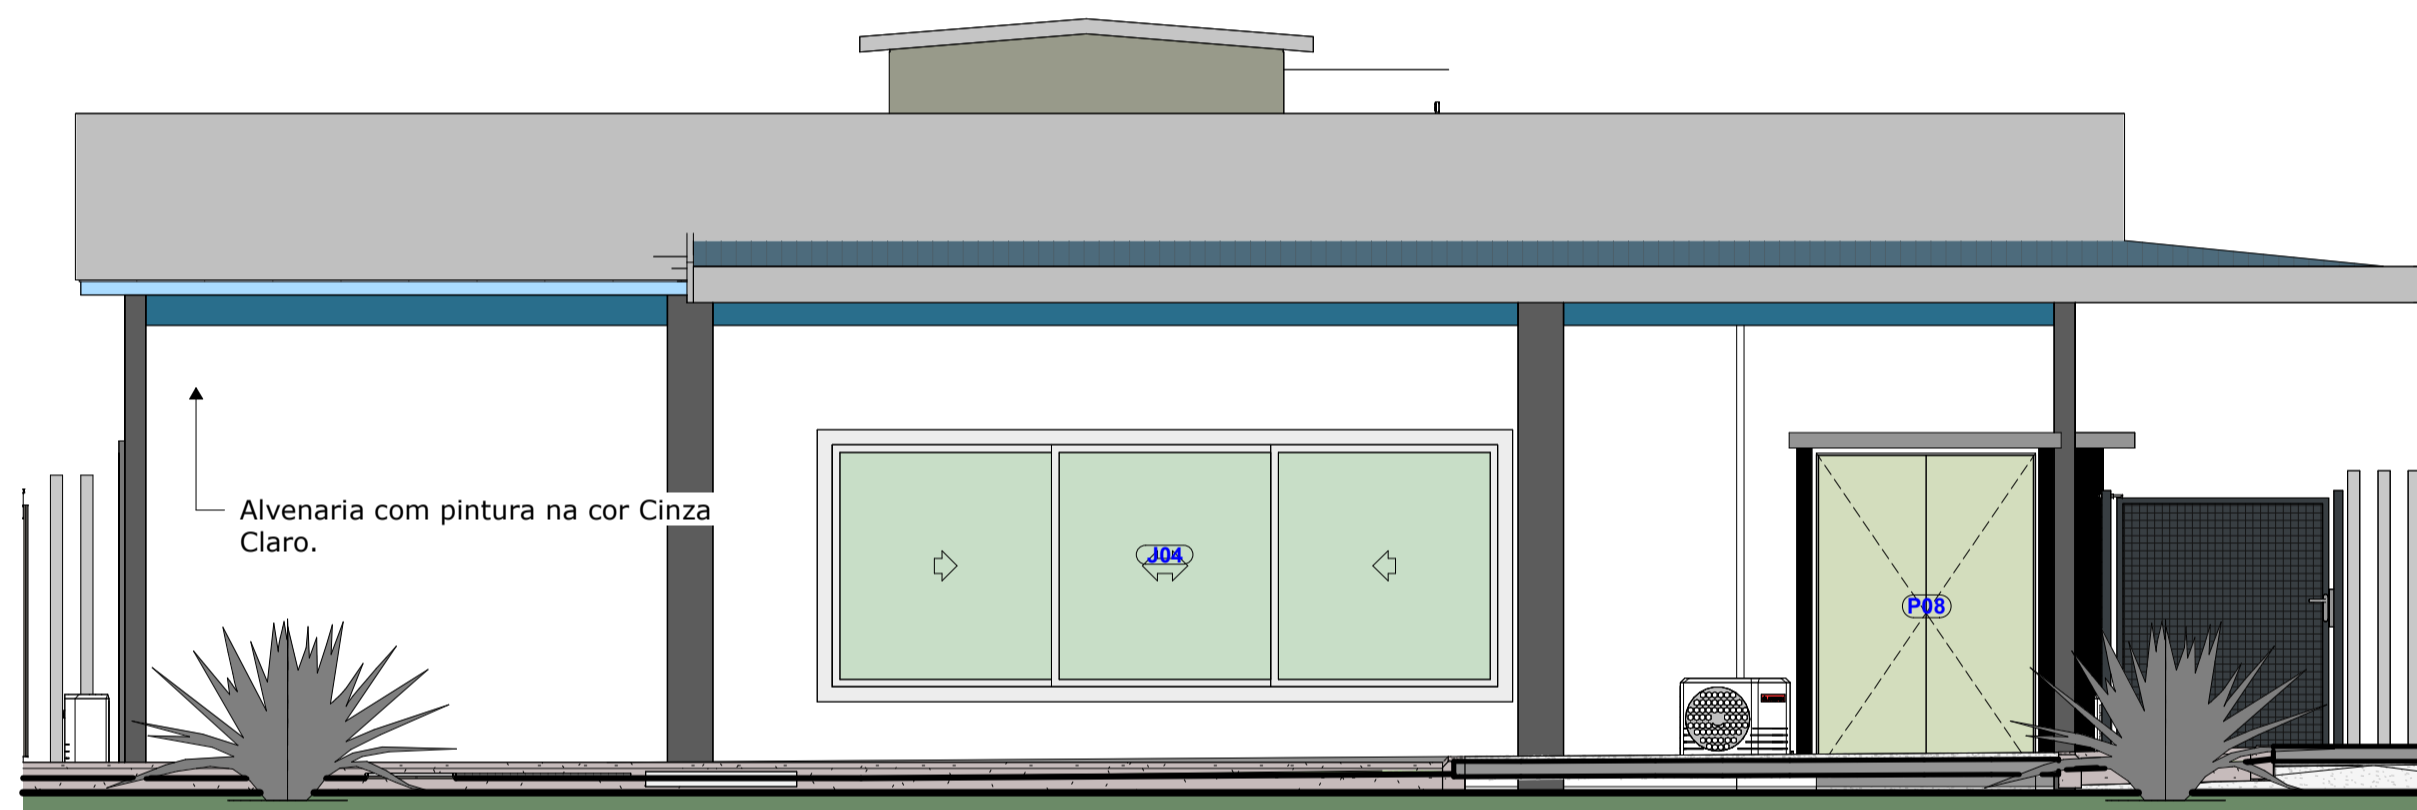

ELEVAÇÃO FACHADA D-D
ESCALA 1:50

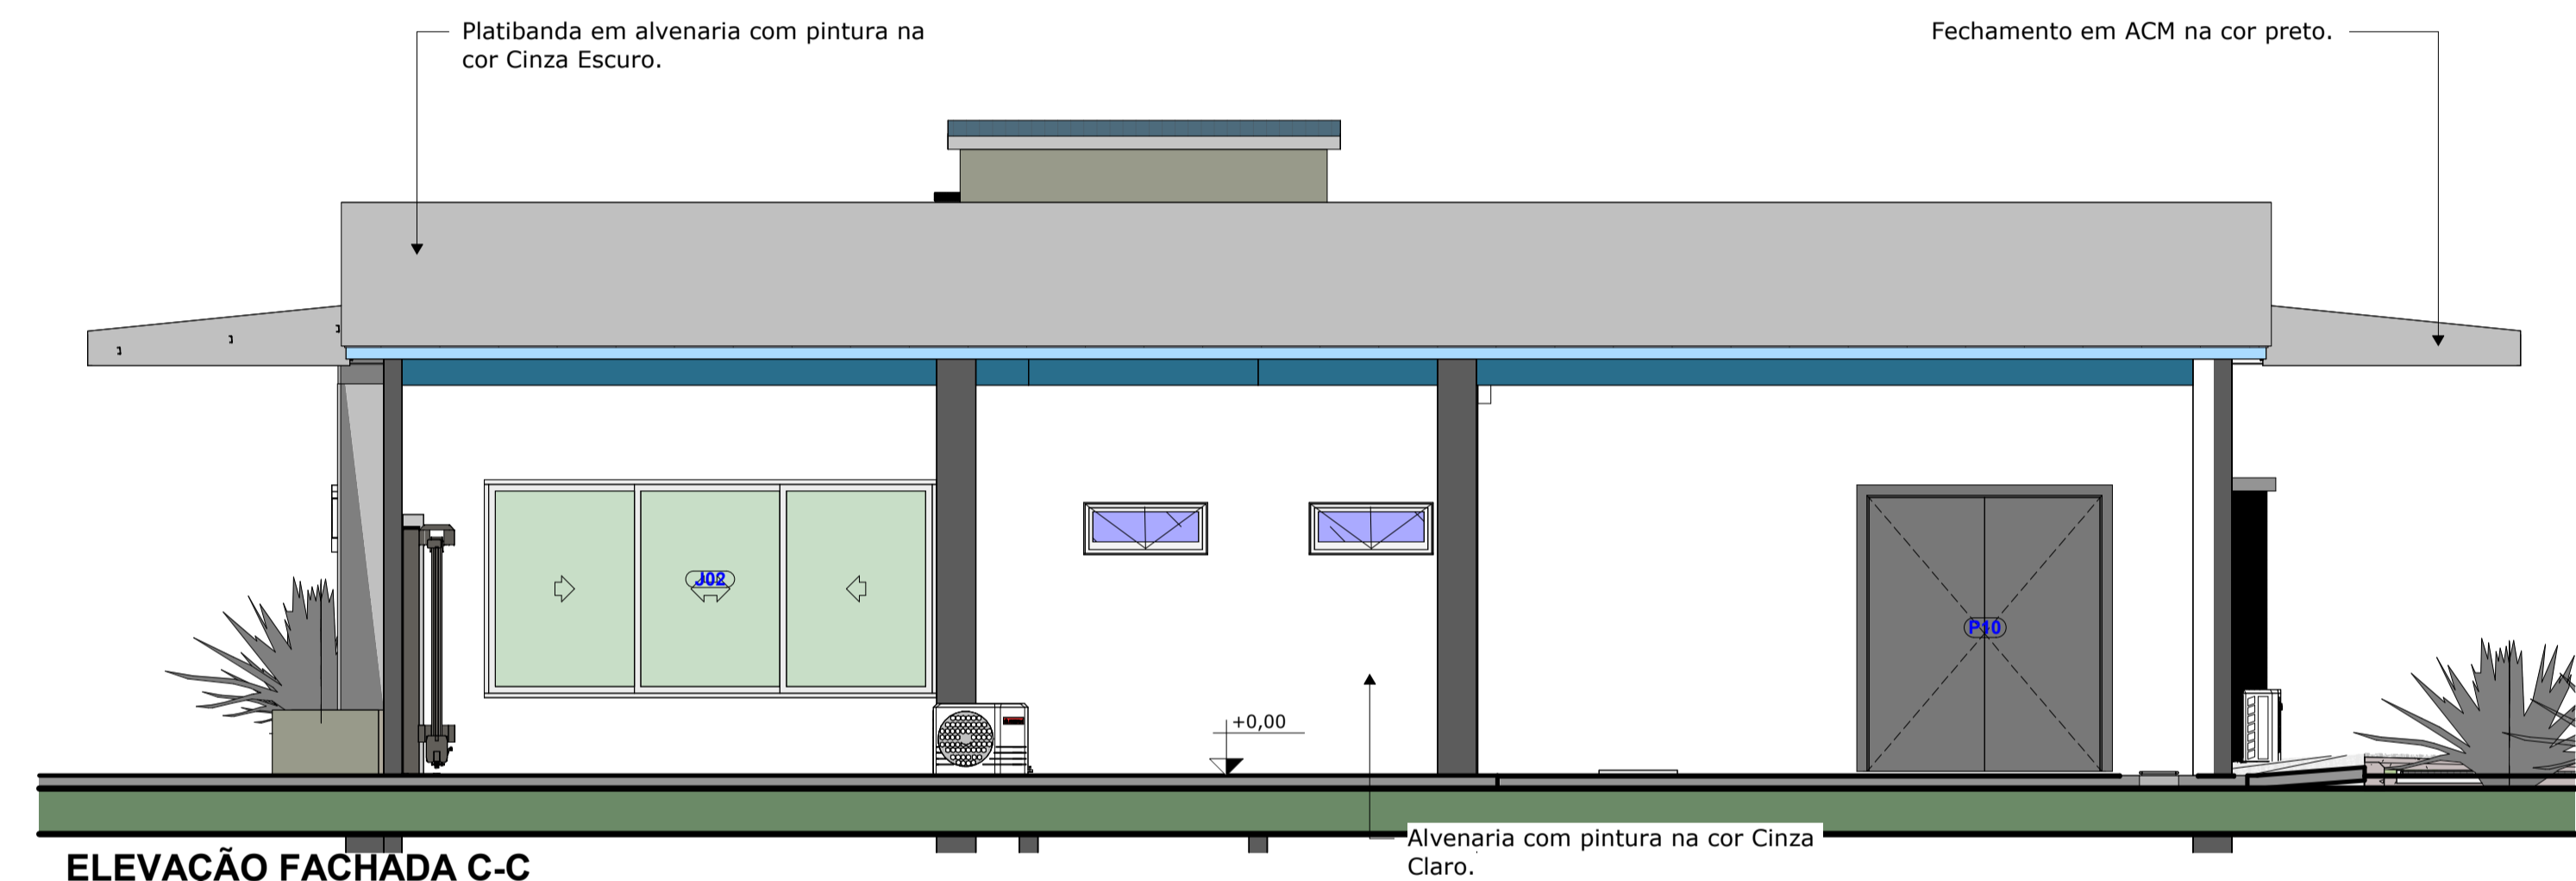


ELEVAÇÃO FACHADA C-C
ESCALA 1:50

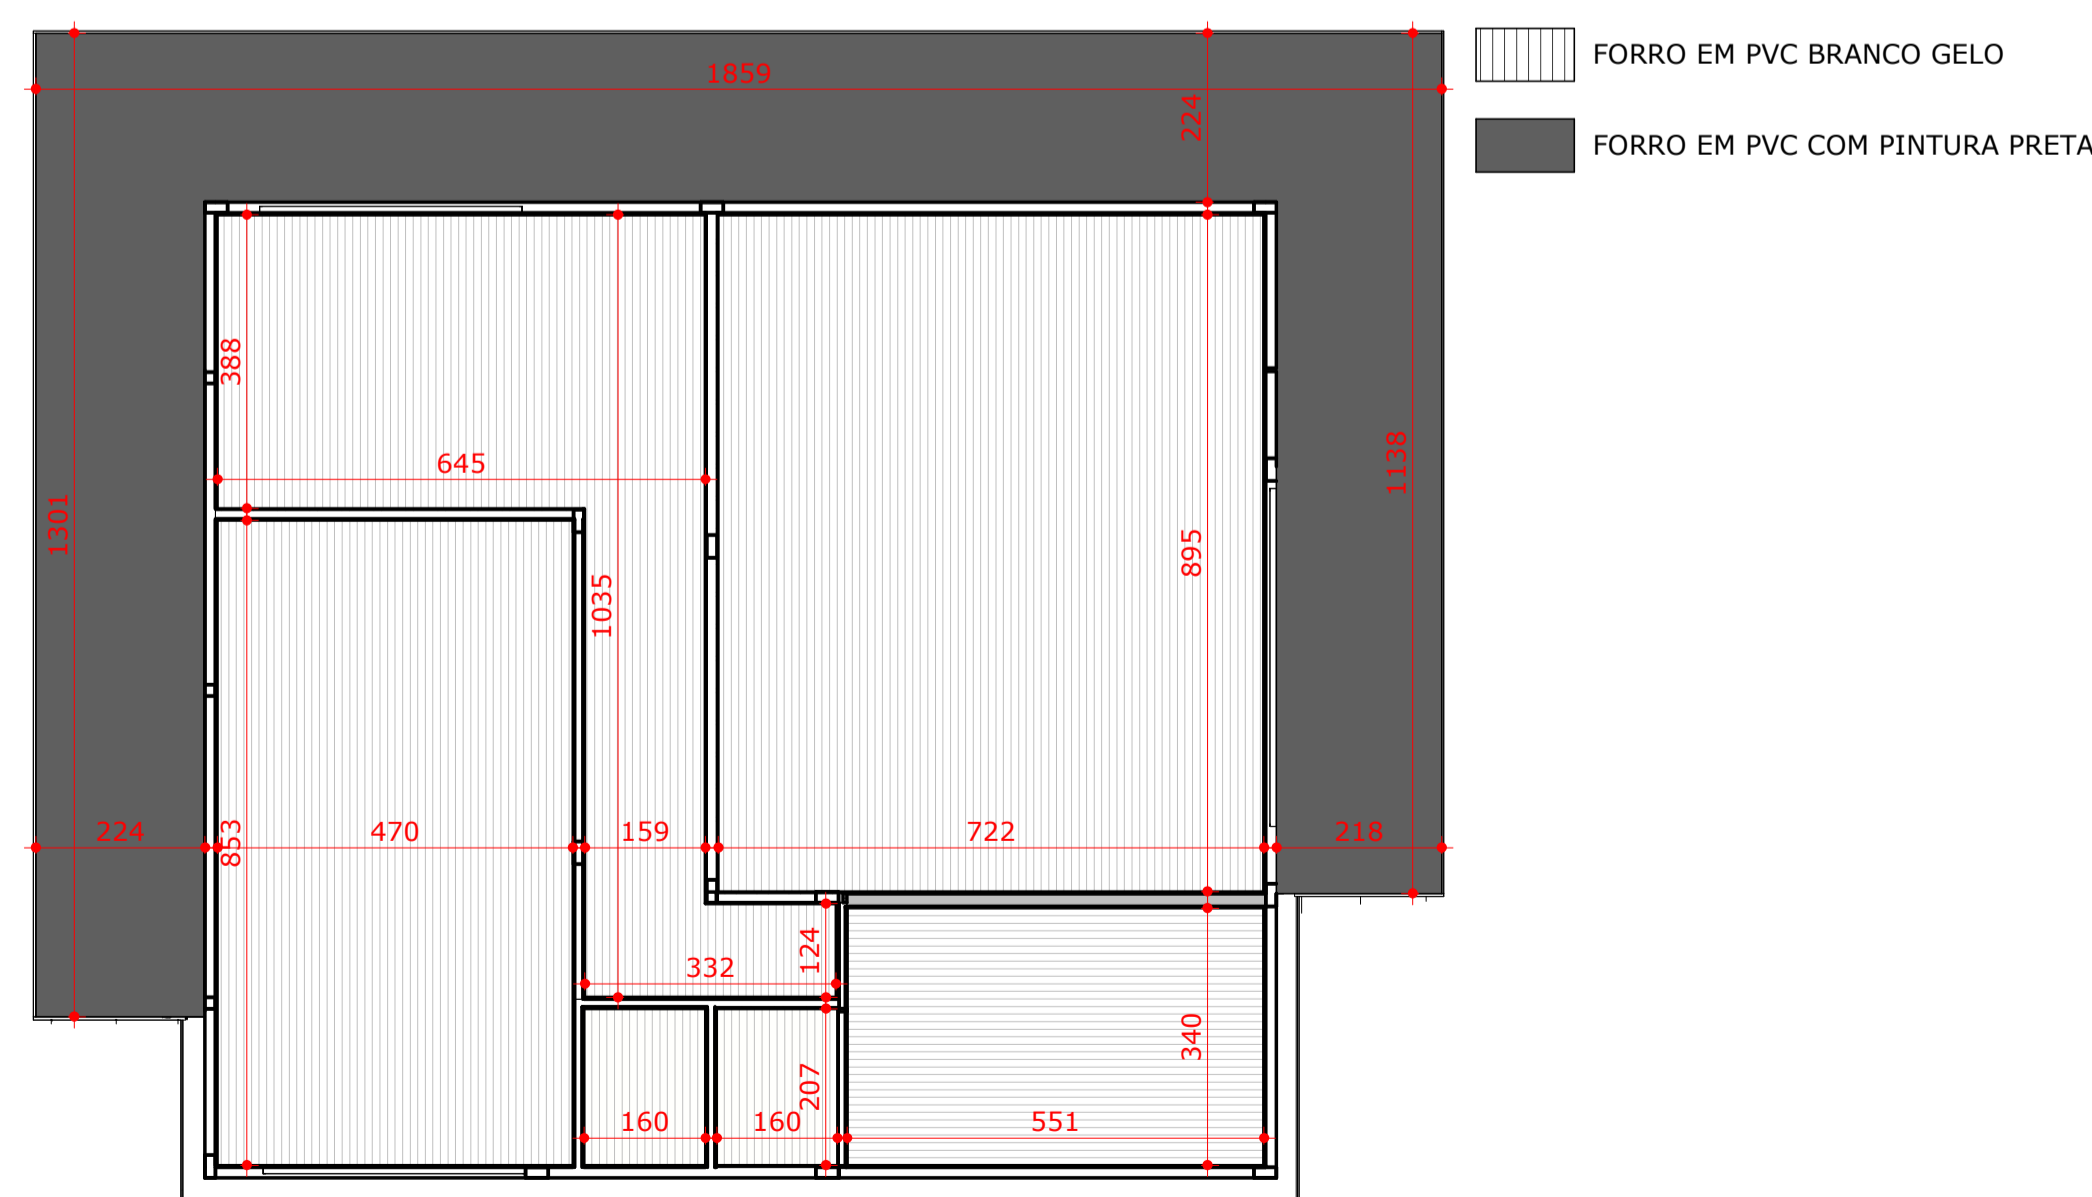


PLANTA DE FORRO - EDIFICAÇÃO PRINCIPAL
ESCALA 1:100


N	DESCRIÇÃO	DATA	PROJETISTA
REVISÃO			
Nome do Projeto: PROJETO BÁSICO ARQUITETURA			
Endereço do Projeto: Rua Angaluba, Bairro Três Lagoas			
CENTRO DE ARQUITETURA E ENGENHARIA			
Tipo de Projeto: UD ITAIPU			
Nome da prancha: AE-CIBIOGAS-ARO-DOC-R0			
Conteúdo da prancha: Planta de Forro e Elevações - Escritório			
Arq. Luiz Gustavo Grzybowski CAU/PR: A186333-9 Responsável técnico		Cibogás Cliente	Amanda Pedrozo Desenhista
ESCALA: Como indicado	DATA: 18/11/2024	REVISÃO: R0	PRANCHA: 03-11

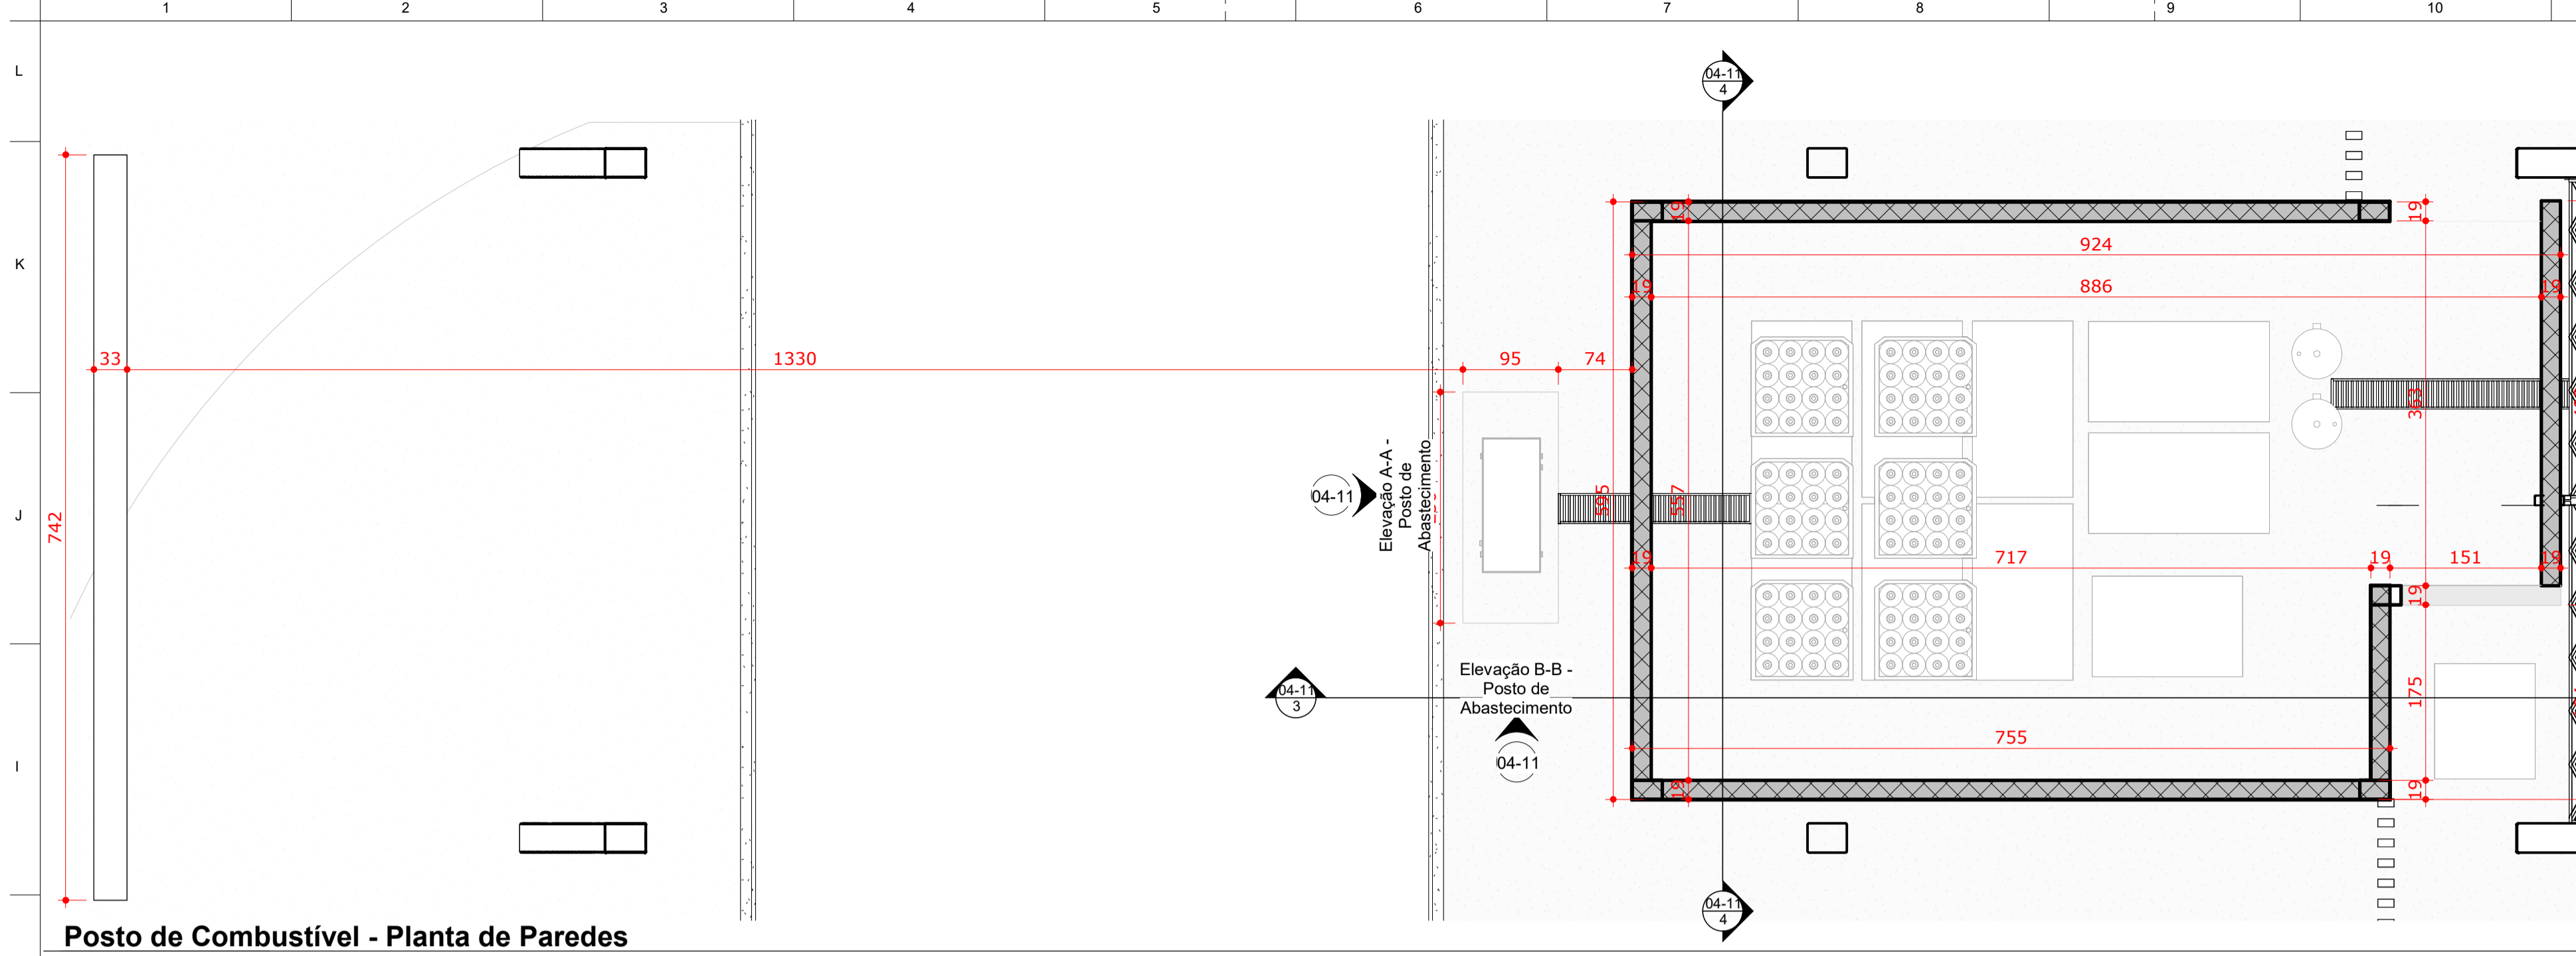


Posto de Combustível - Planta de Paredes
ESCALA 1:50

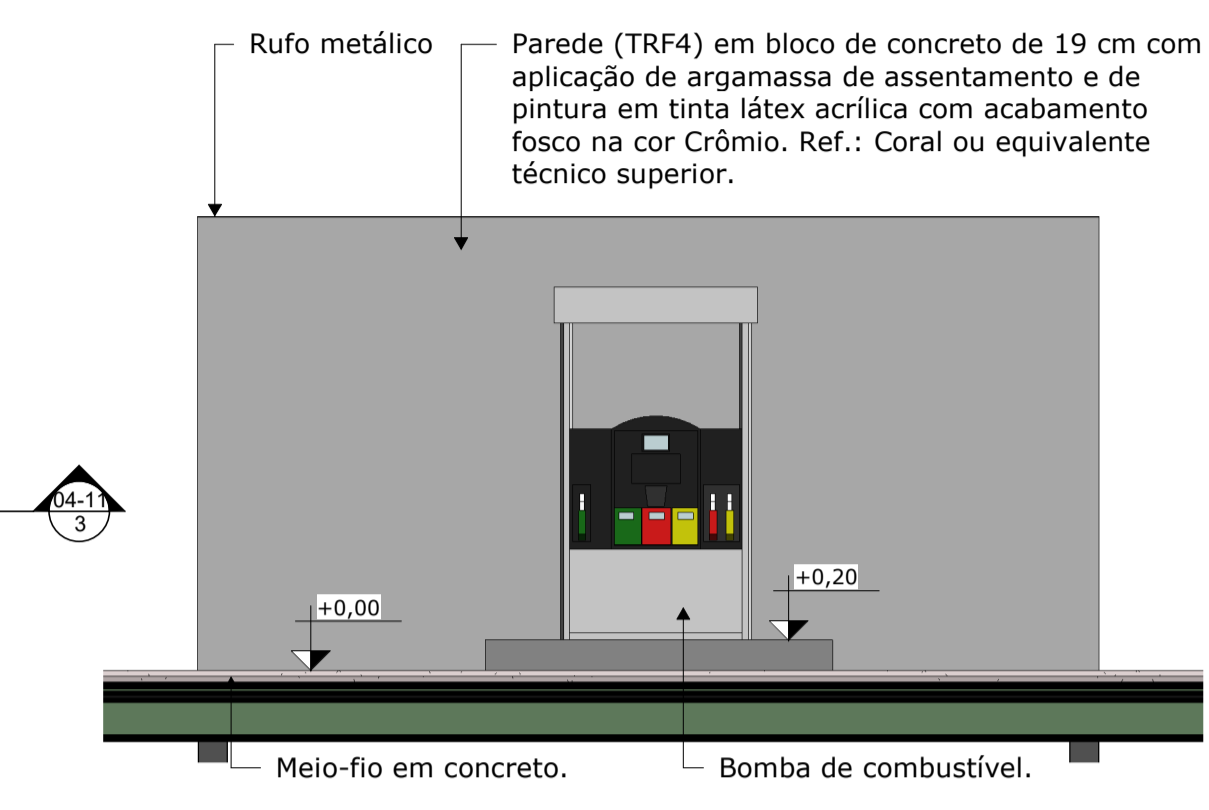


Elevação A-A - Posto de Abastecimento
ESCALA 1:50

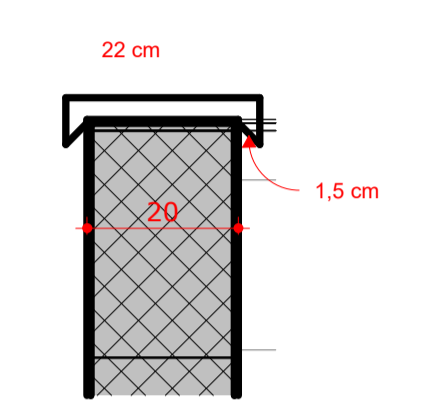


Detalhe - Rufo
ESCALA 1:10

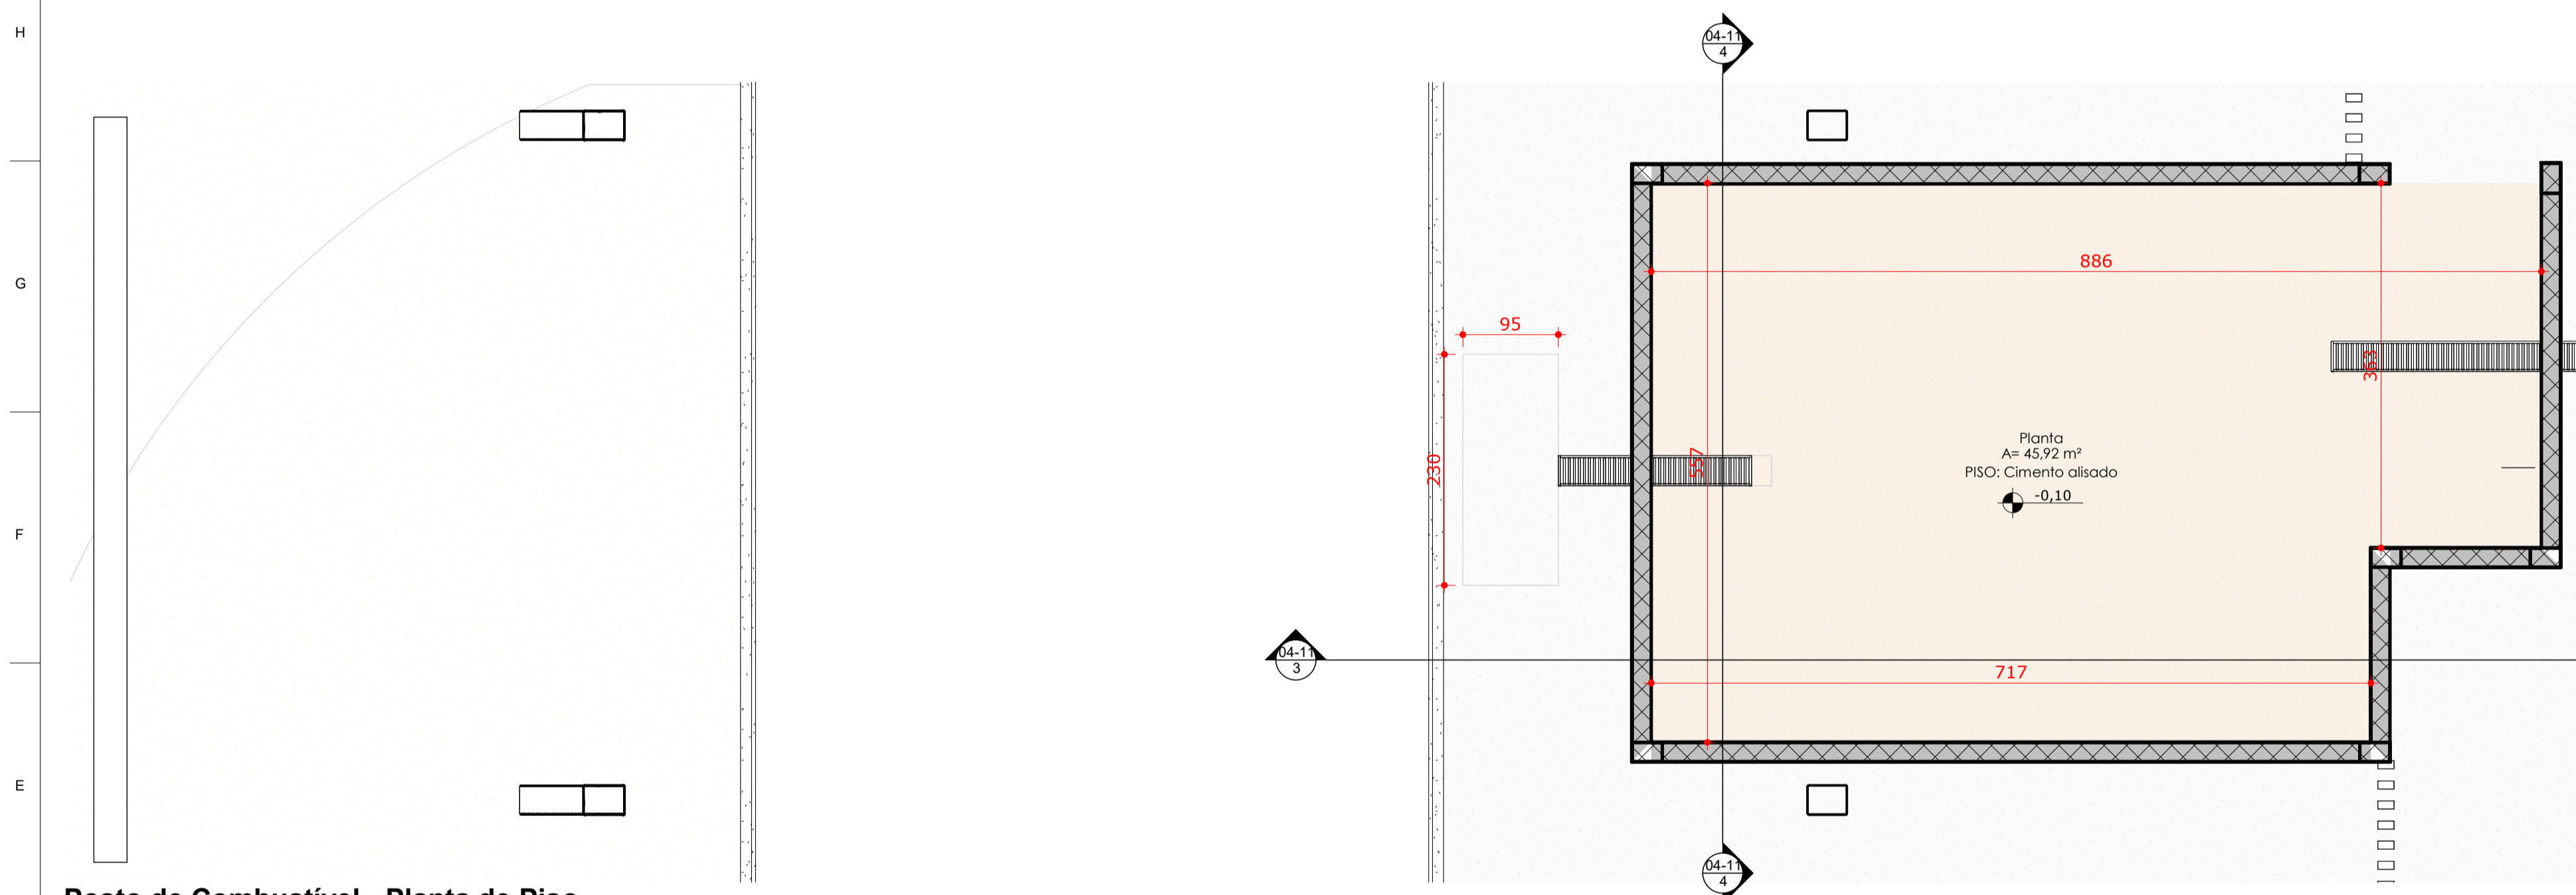


Posto de Combustível - Planta de Piso
ESCALA 1:50

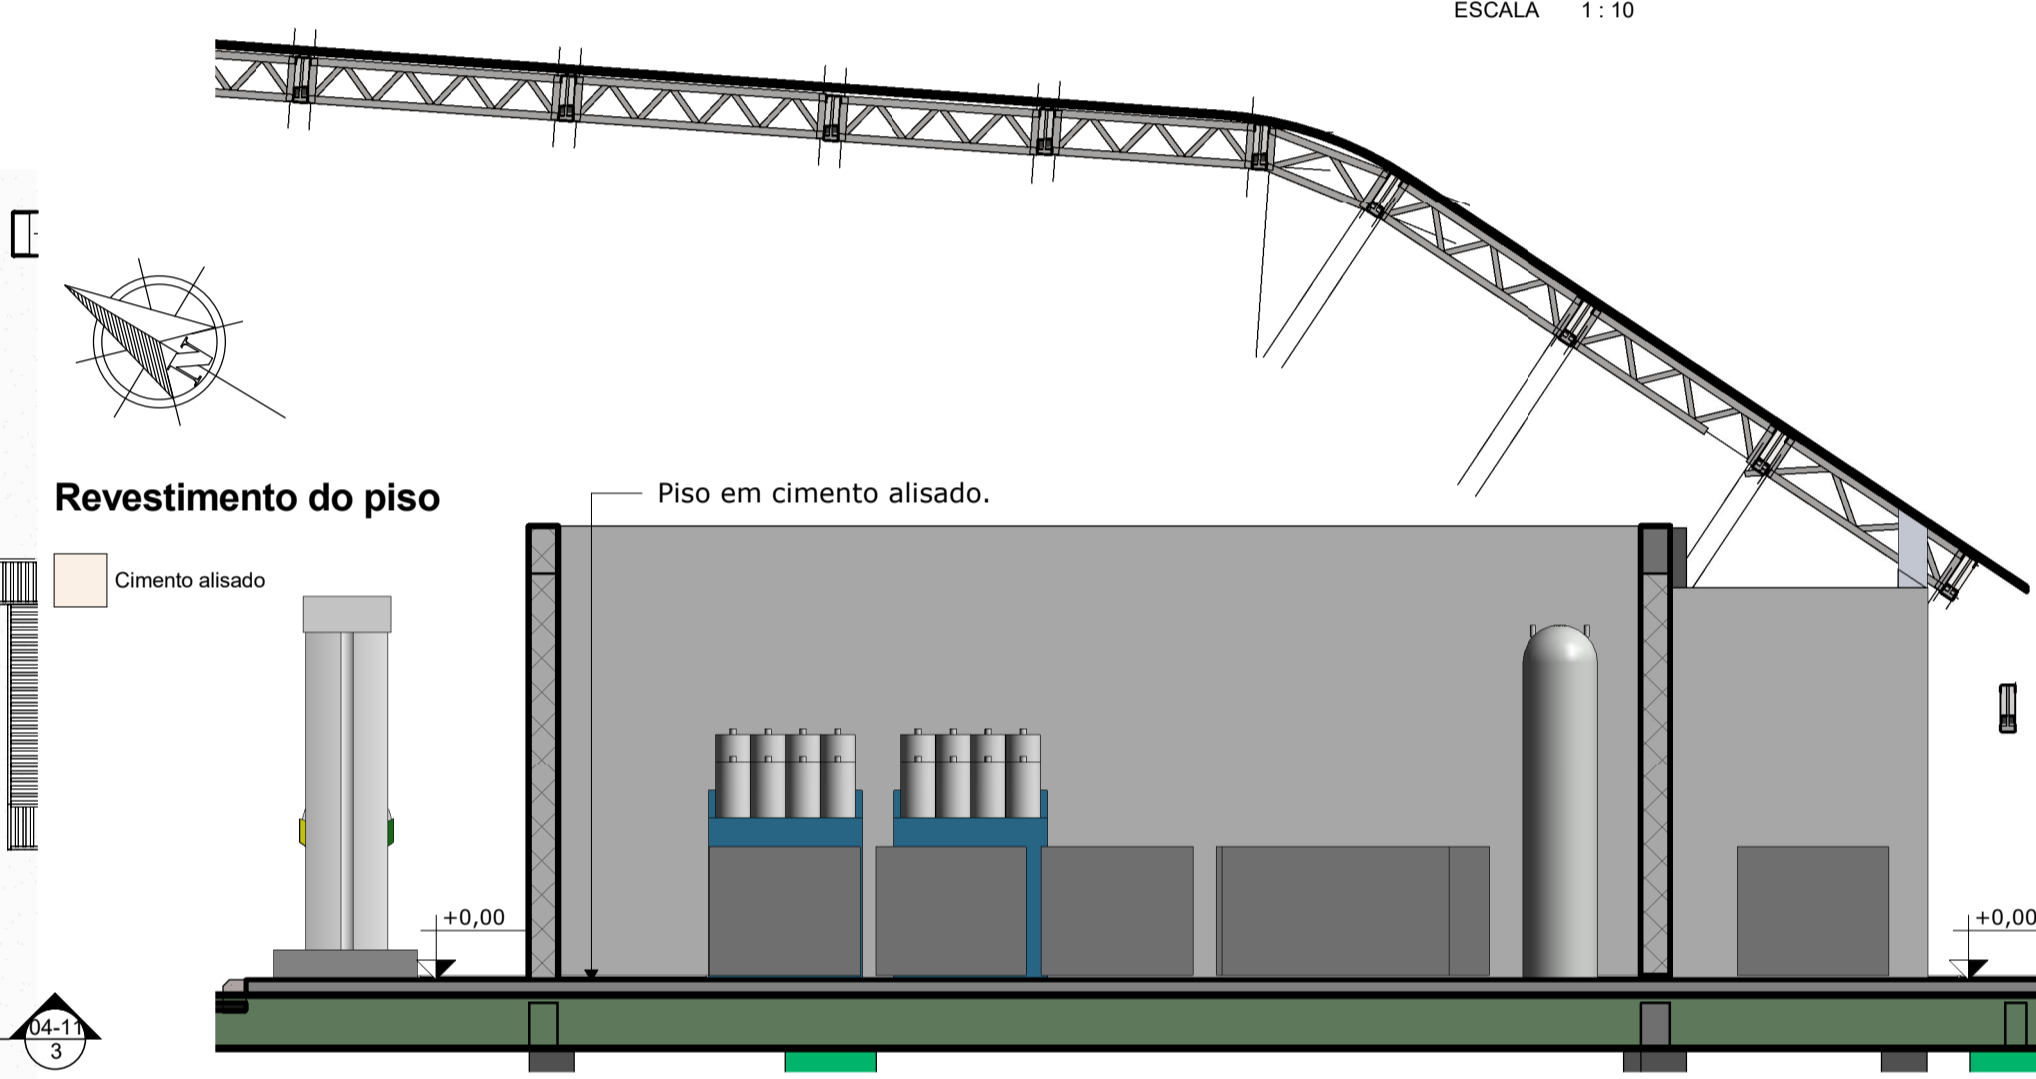


Elevação B-B - Posto de Abastecimento
ESCALA 1:50

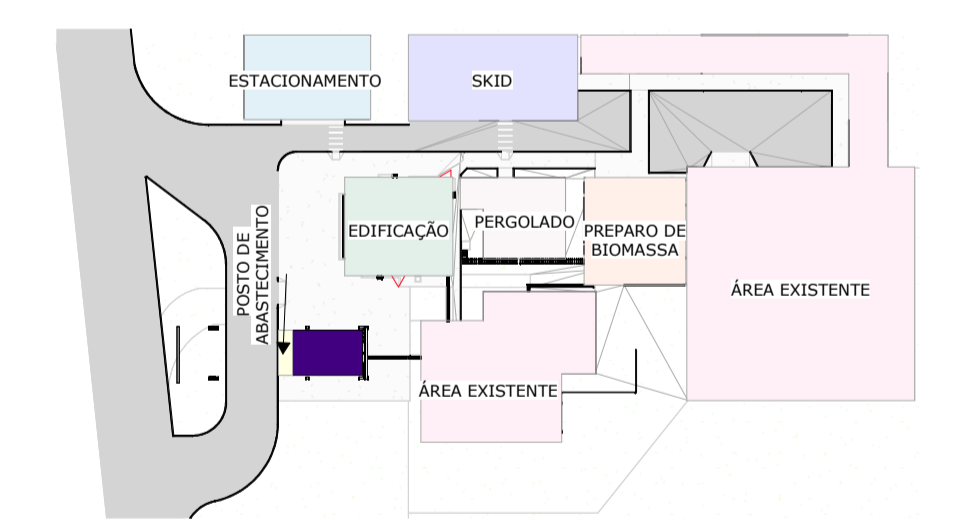

Mapa Chave - Planta
ESCALA 1:1000

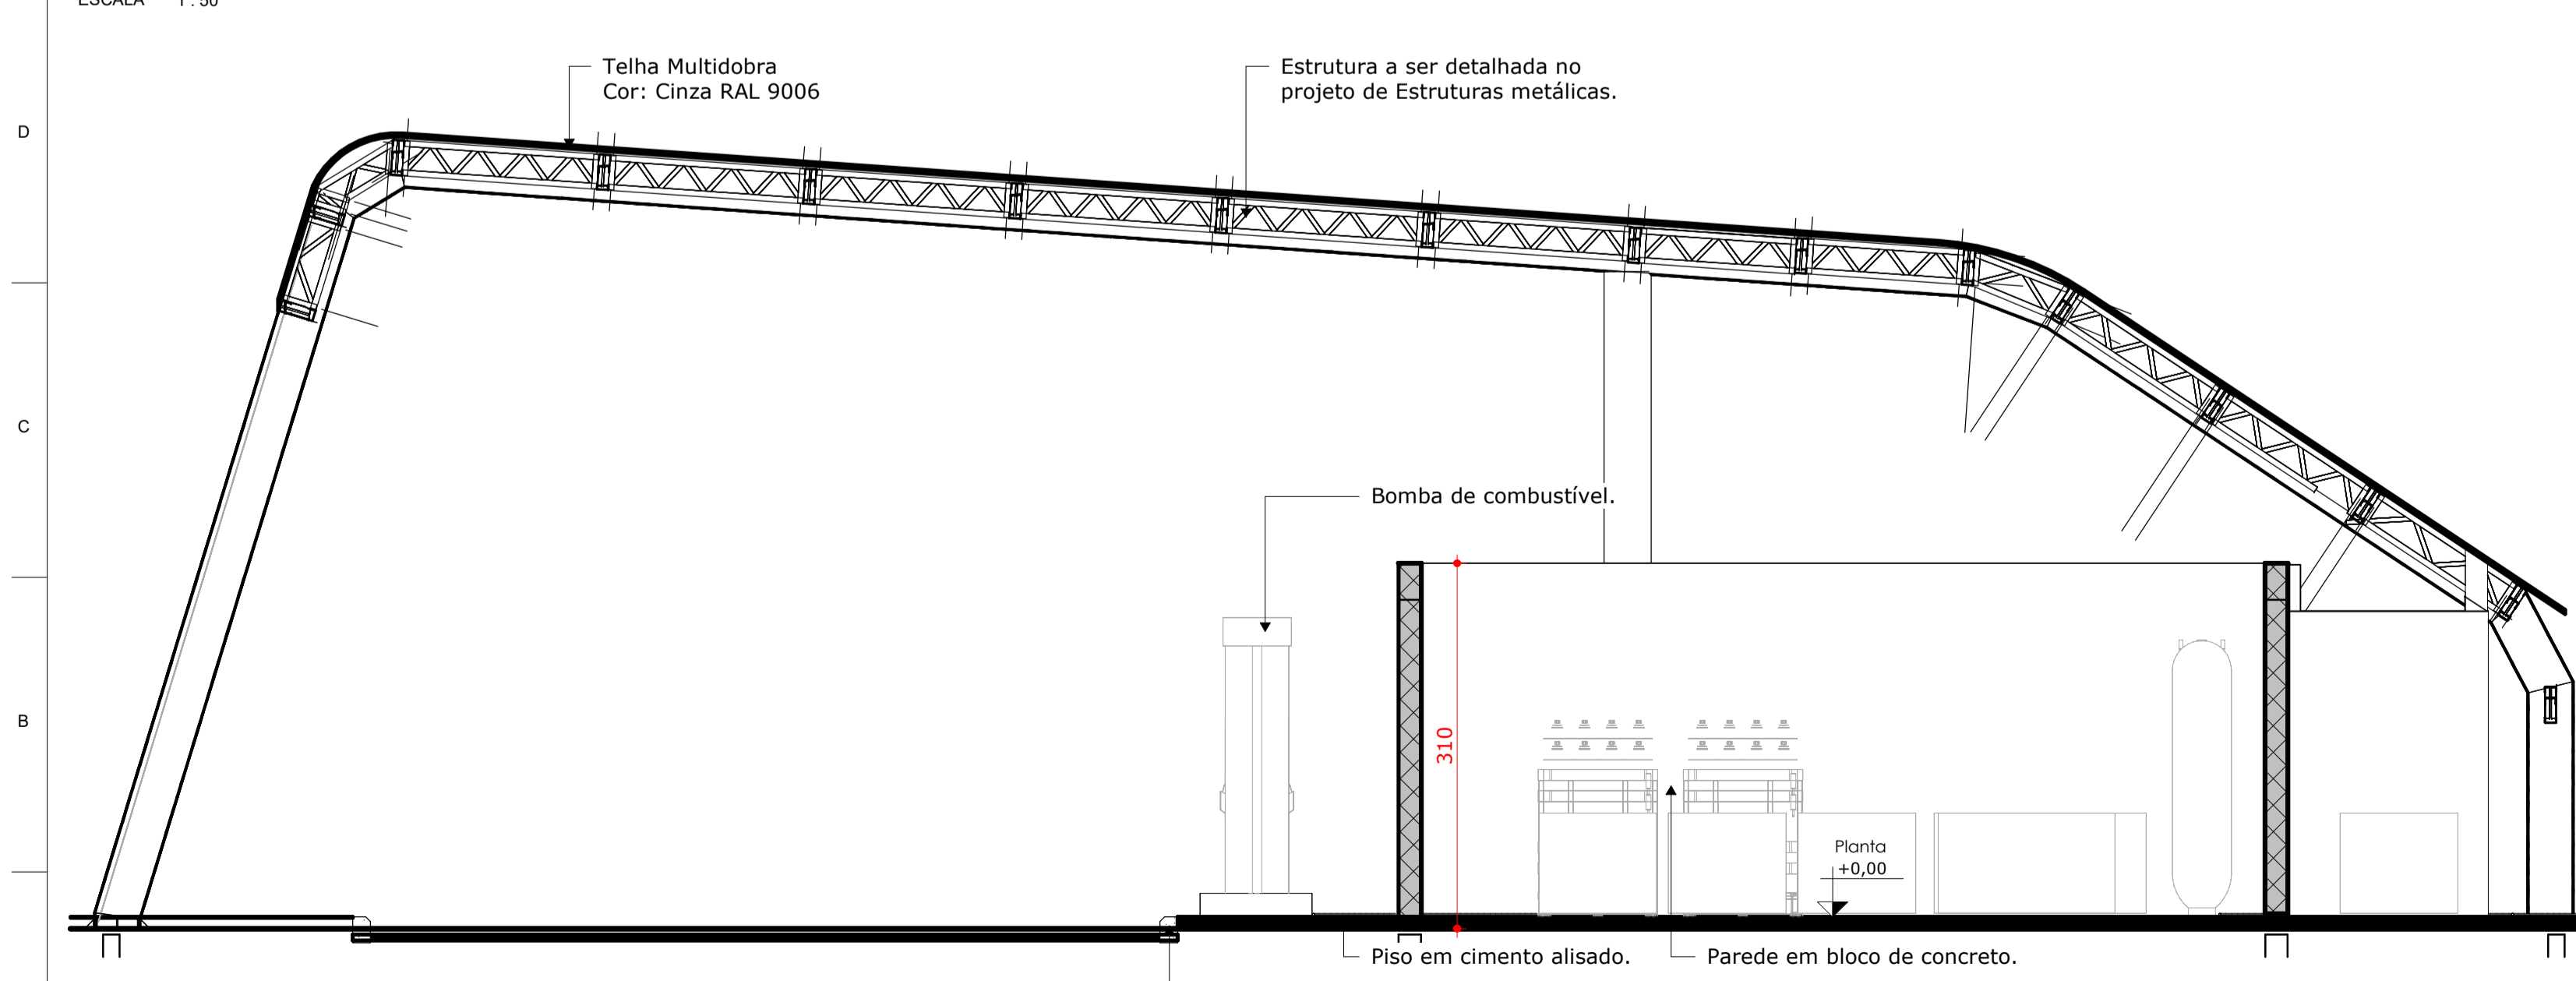


Corte C-C - Planta de Combustível
ESCALA 1:50

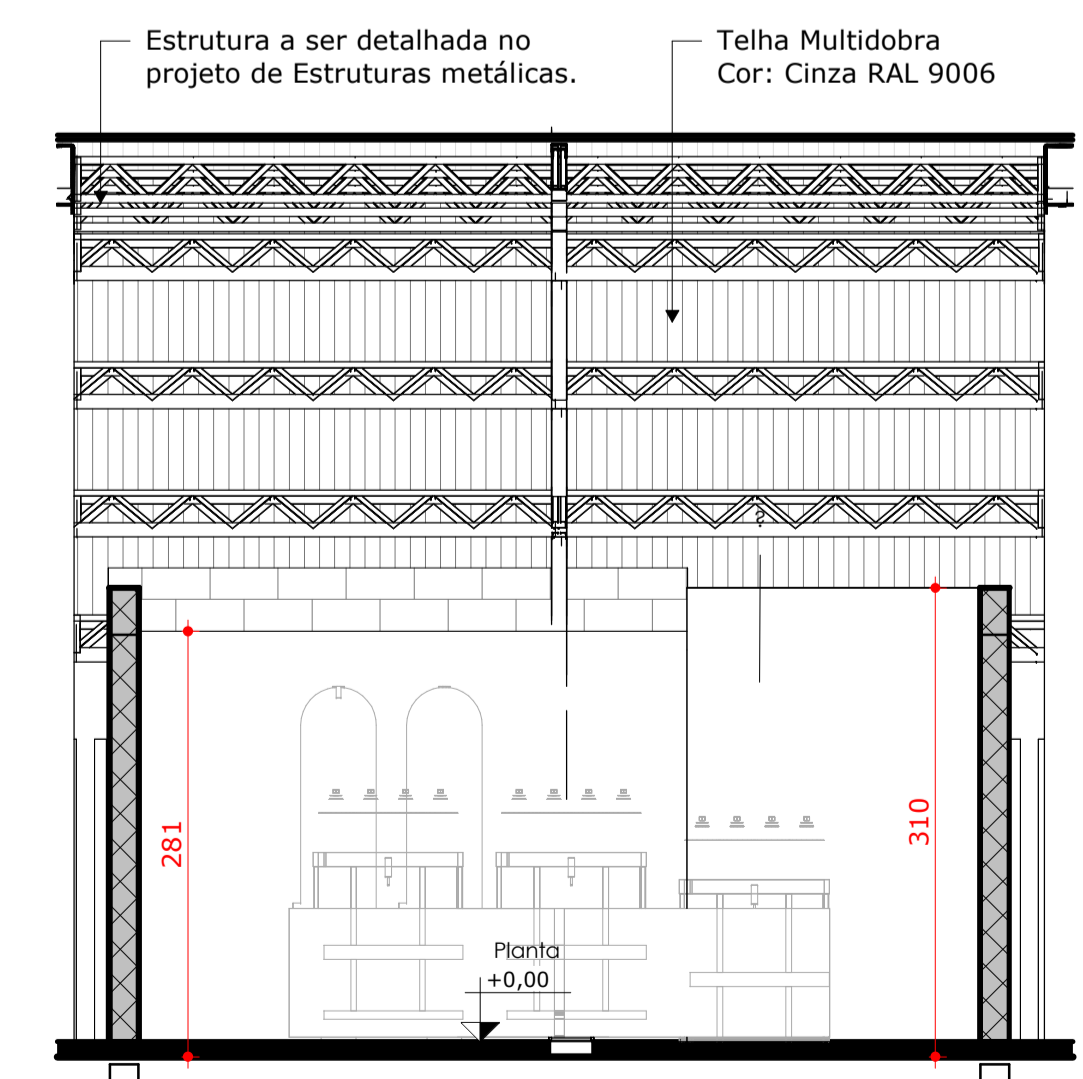


Corte D-D - Planta de Combustível
ESCALA 1:50


N	DESCRIÇÃO	DATA	PROJETISTA
REVISÃO			
Nome do Projeto: PROJETO BÁSICO ARQUITETURA			
Endereço do Projeto: Rua Angaluba, Bairro Três Lagoas			
CENTRO DE ARQUITETURA E ENGENHARIA			
Tipo de Projeto: UD ITAIPU			
Nome da prancha: AE-CIBIOGAS-ARO-DOC-R0			
Conteúdo da prancha: Plantas Baixas, Cortes e Elevações - Planta de Combustível			
Arq. Luiz Gustavo Grzybowski CAUI/PR: A186333-9 Responsável técnico		CibioGás Cliente	Amanda Pedrozo Desenhista
ESCALA: Como indicado	DATA: 18/11/2024	REVISÃO: R0	PRANCHA: 04-11

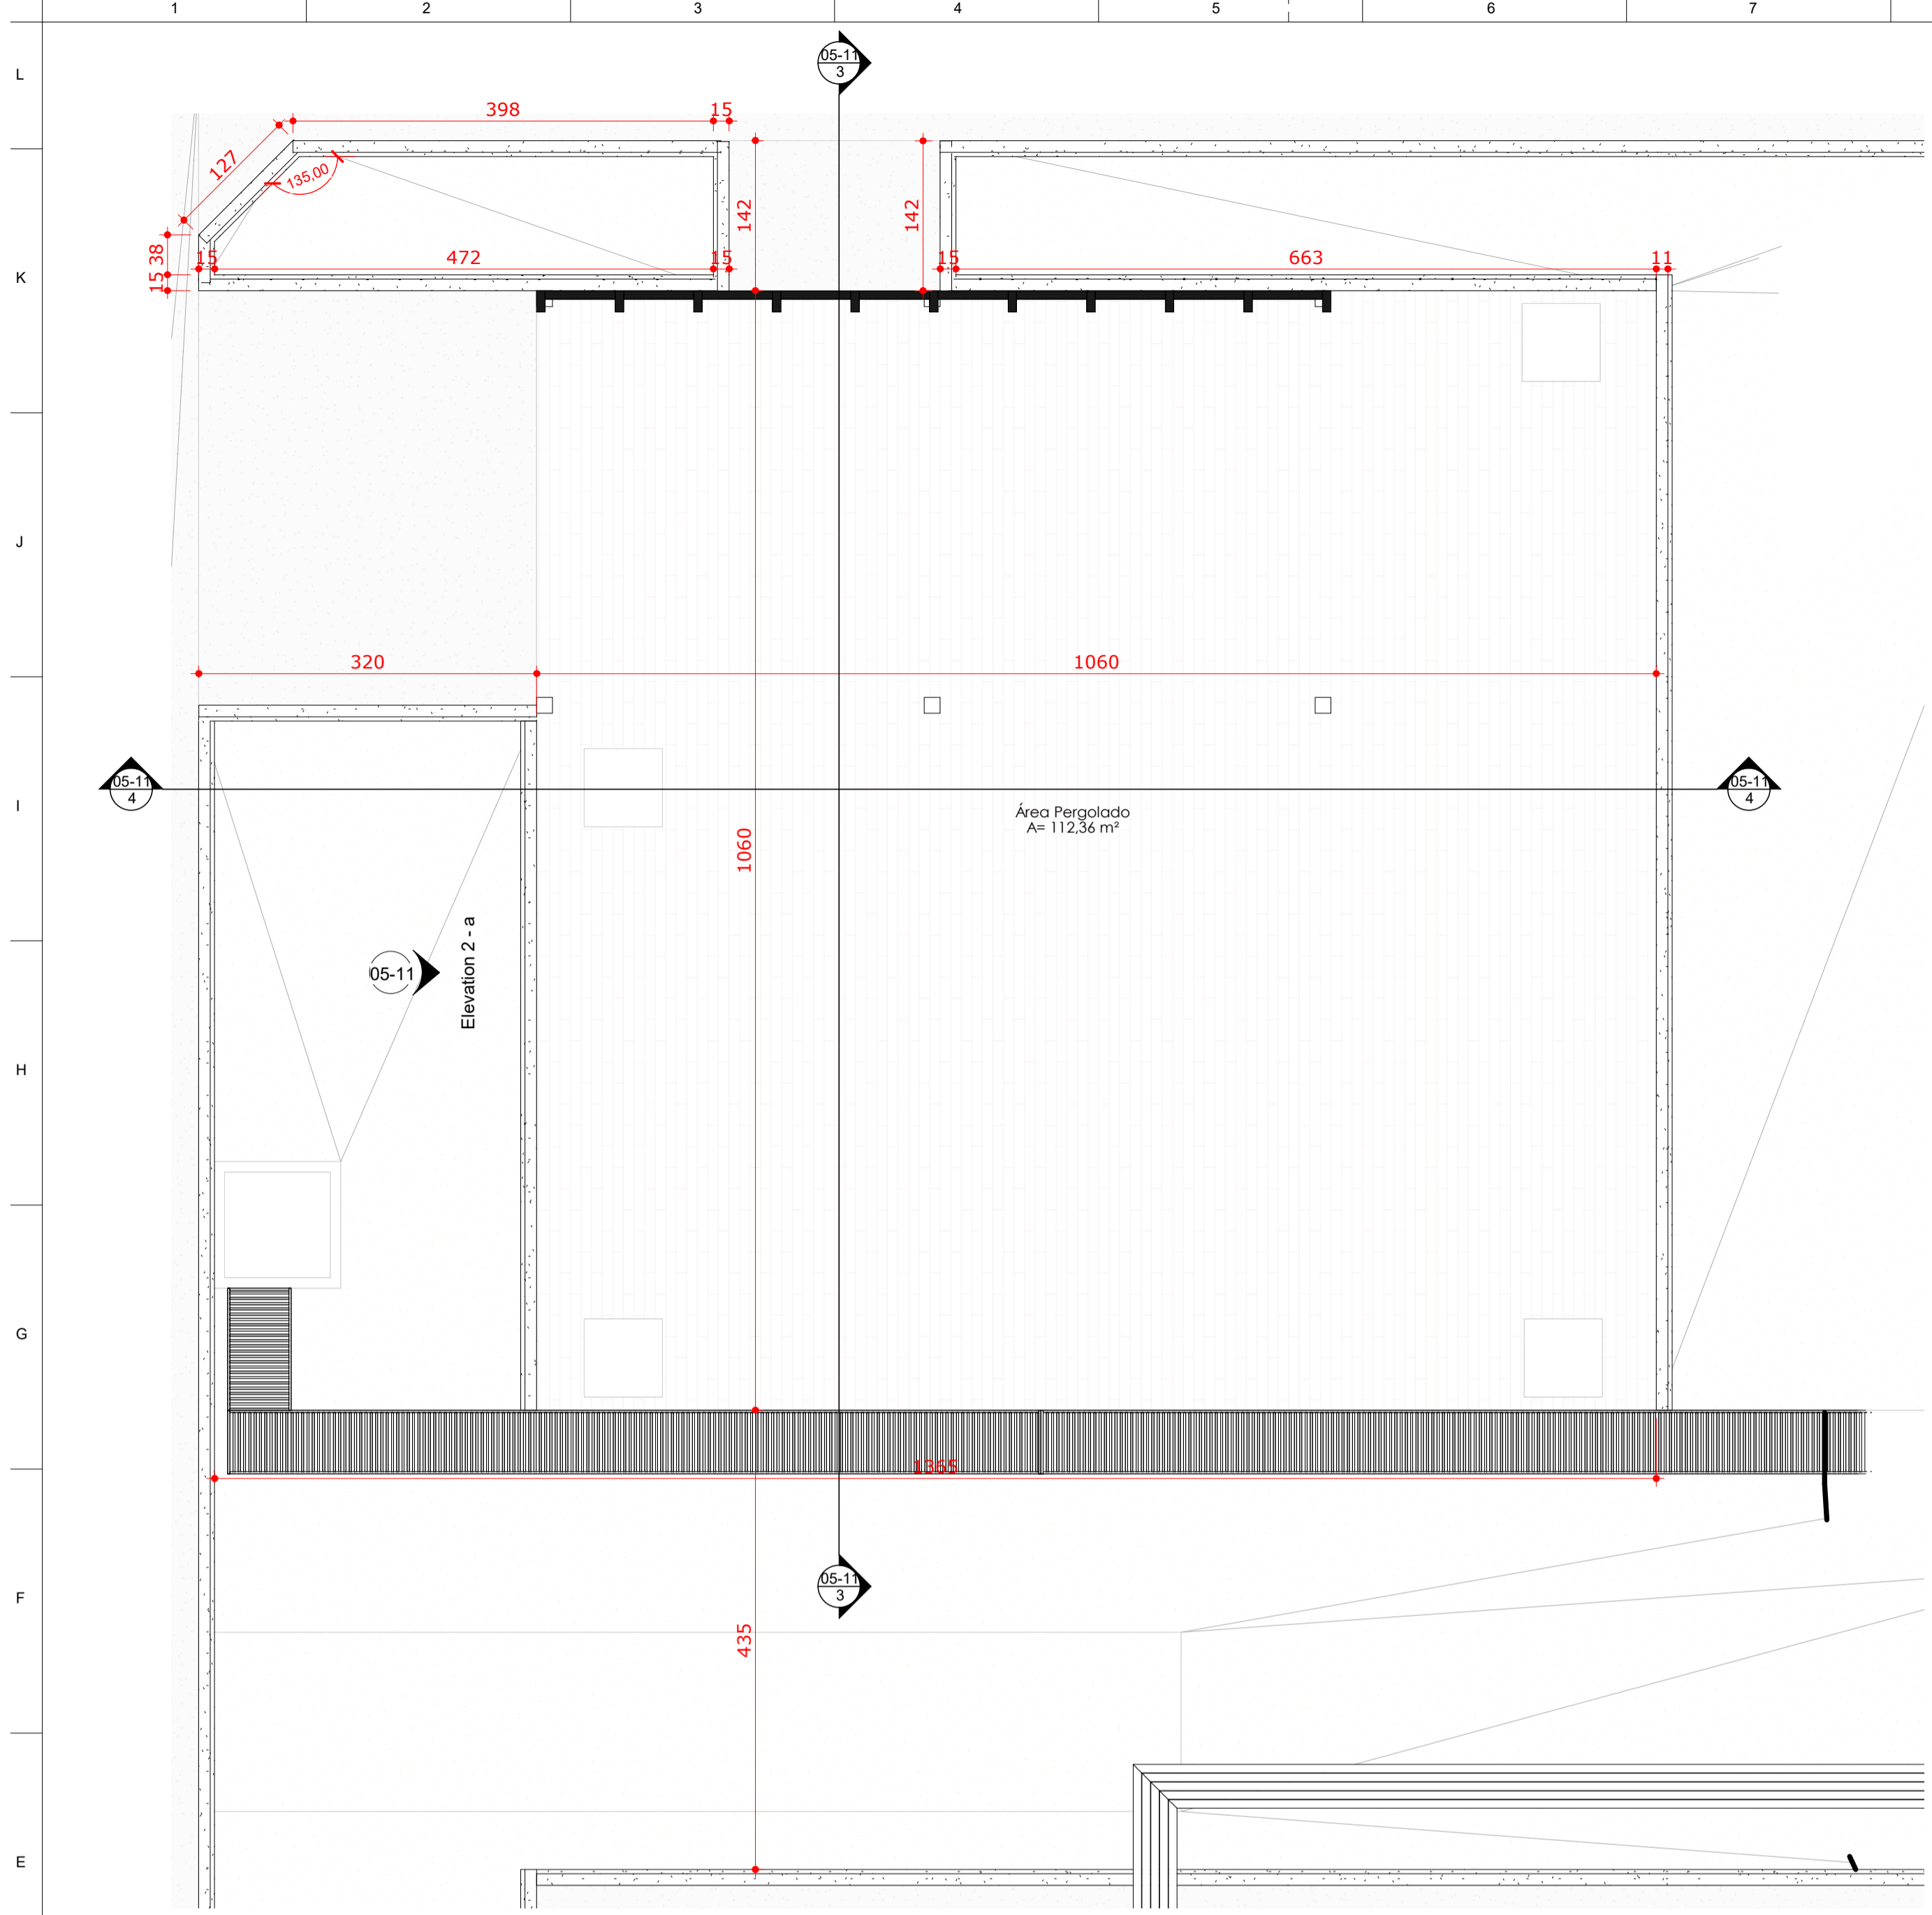


Pergolado - Planta de Paredes
ESCALA 1:50

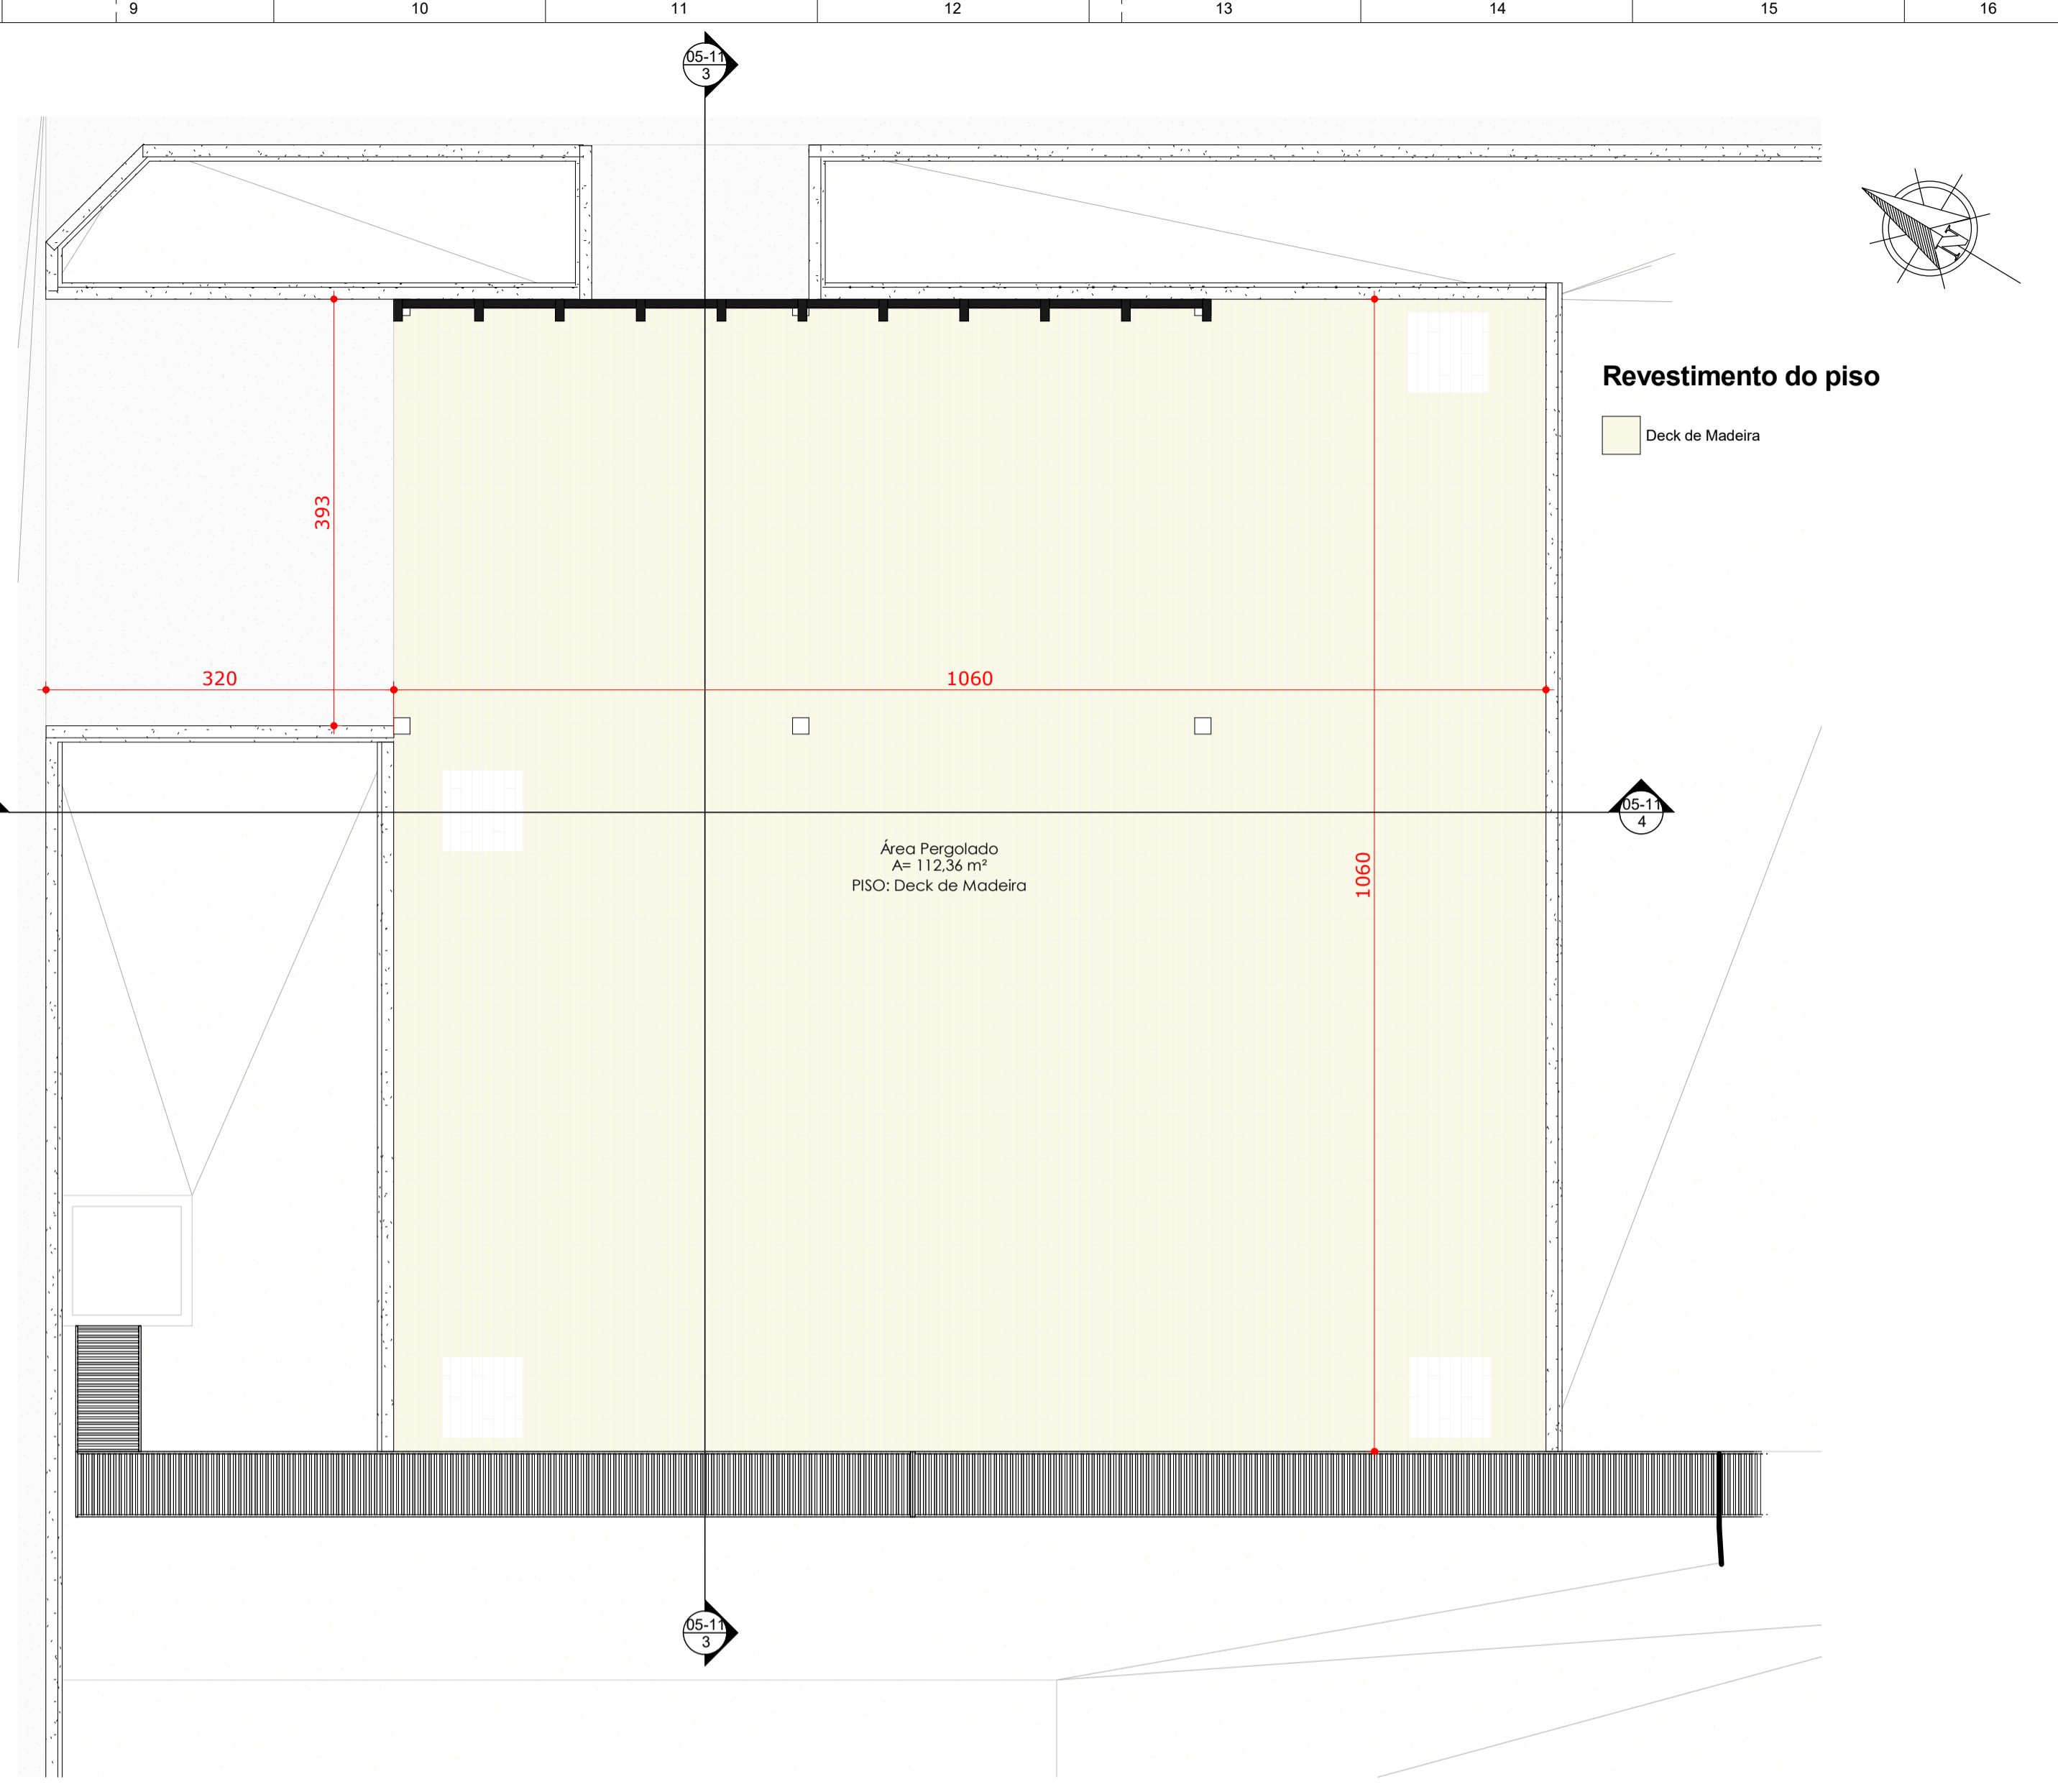

Pergolado - Planta de Paredes Piso
ESCALA 1:50

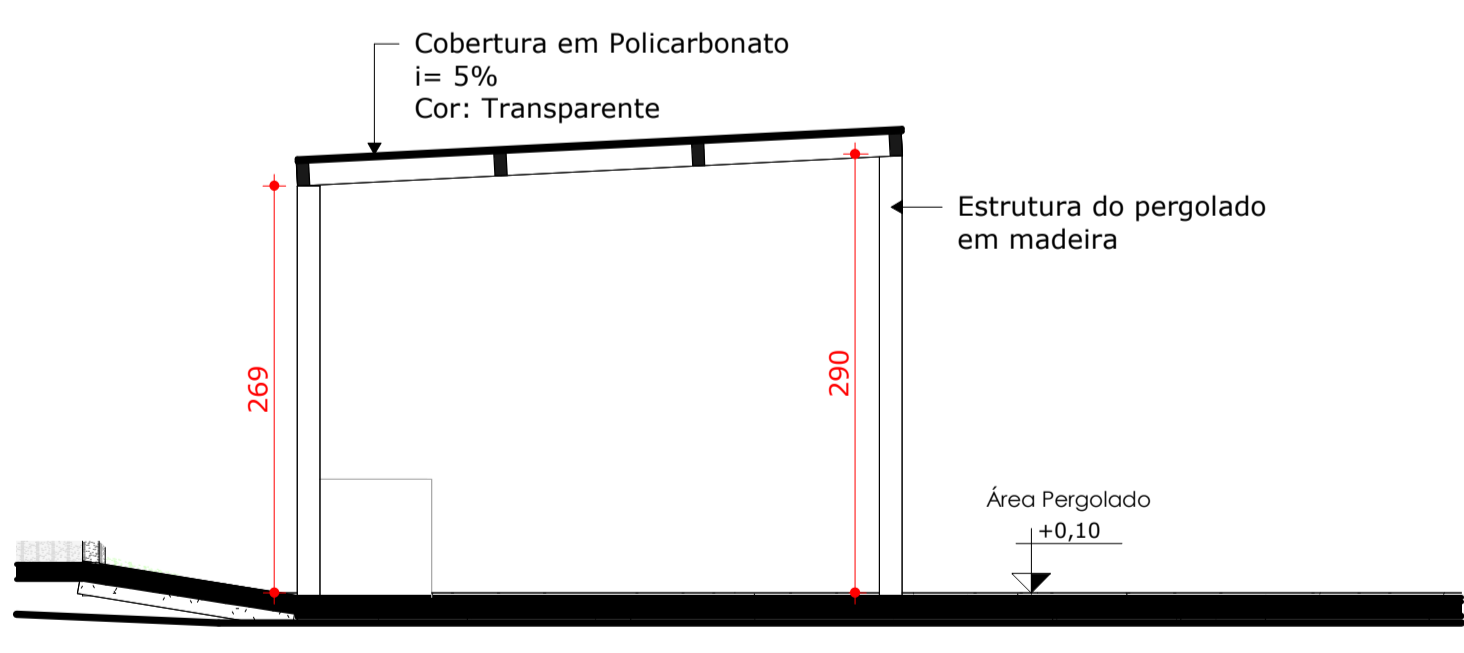


Corte E-E - Pergolado
ESCALA 1:50

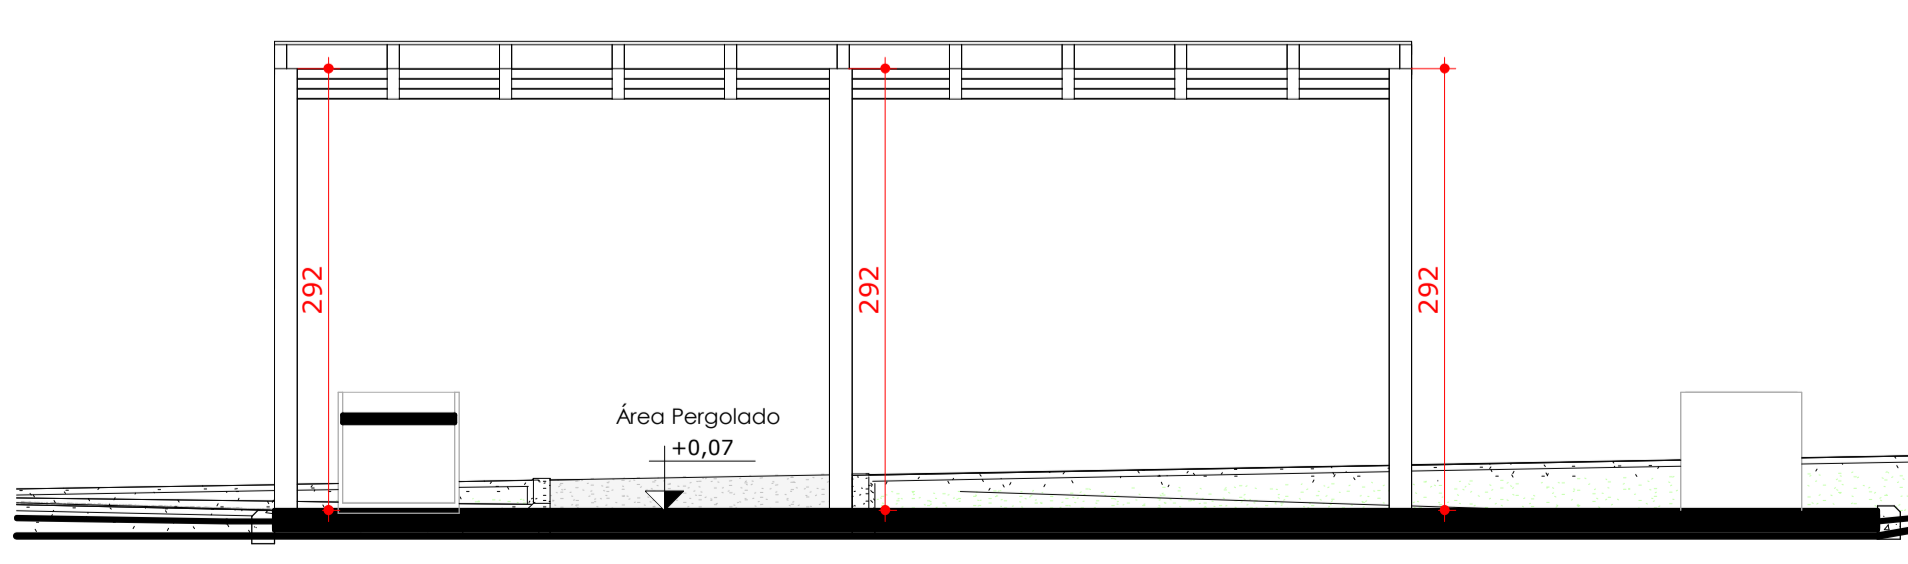


Corte F-F - Pergolado
ESCALA 1:50



DETALHE DE FIXAÇÃO - PERGOLADO
ESCALA 1:25

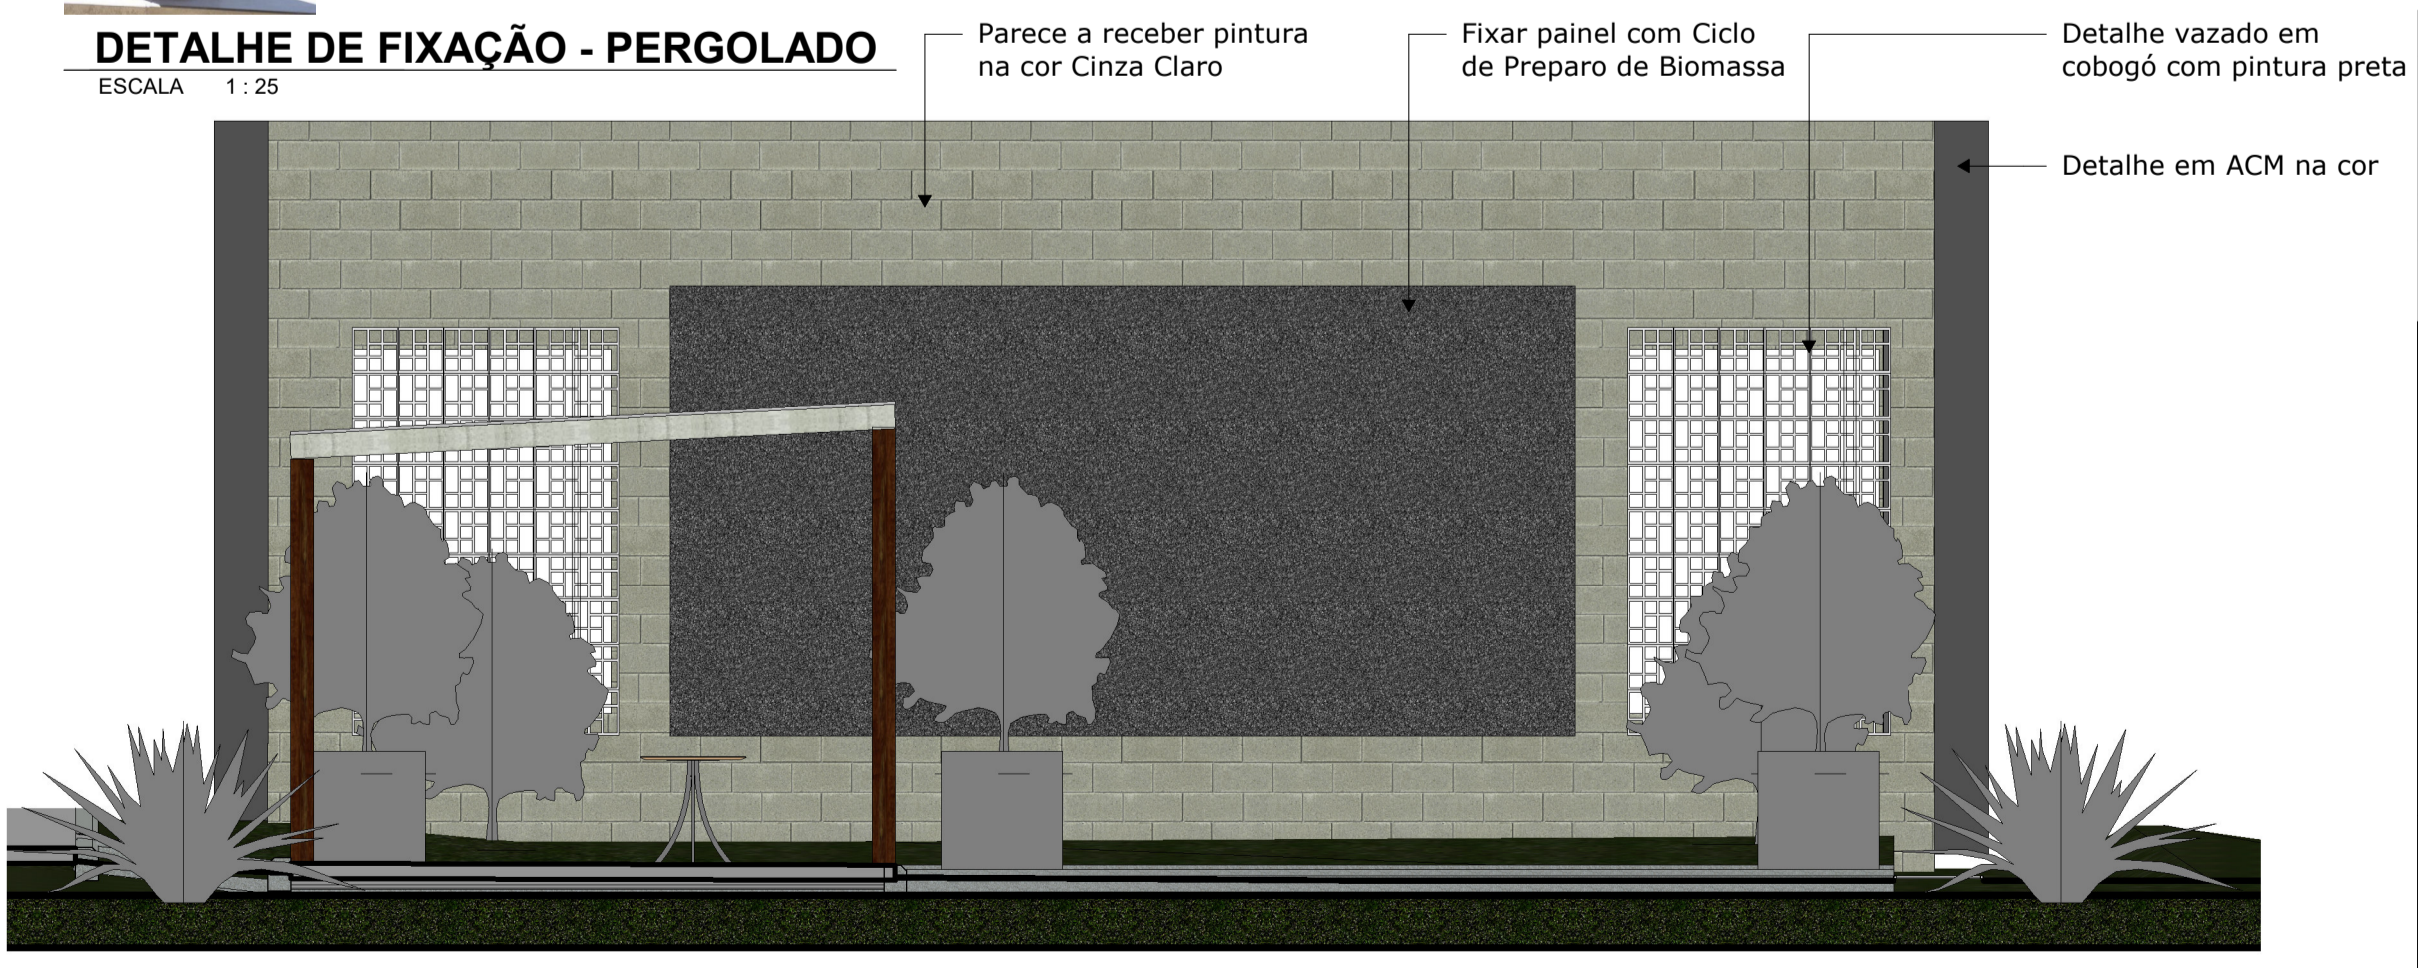


Elevation 2 - a
ESCALA 1:50

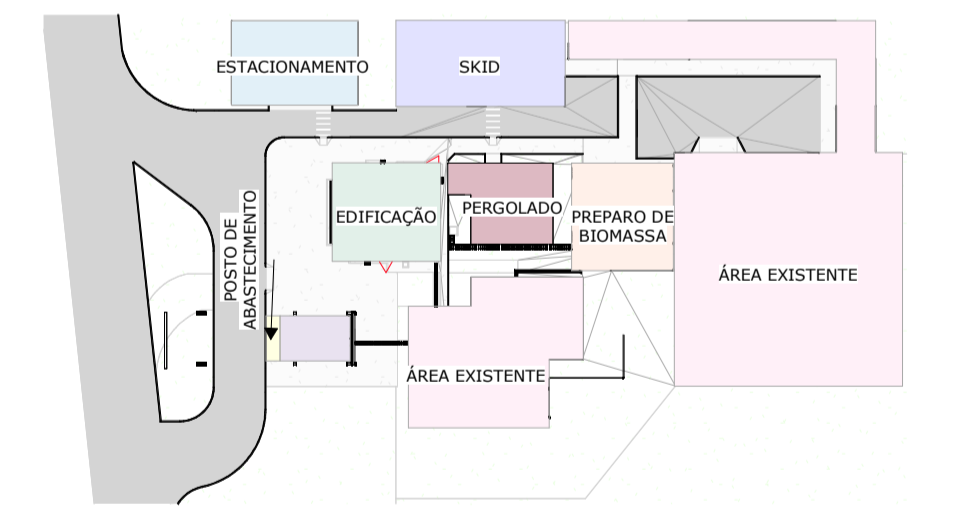


Mapa Chave - Pergolado
ESCALA 1:1000


N	DESCRIÇÃO	DATA	PROJETISTA
REVISÃO			
Nome do Projeto: PROJETO BÁSICO ARQUITETURA			
Endereço do Projeto: Rua Angatuba, Bairro Três Lagoas			
CENTRO DE ARQUITETURA E ENGENHARIA			
Tipo de Projeto: UD ITAIPIU			
Nome da prancha: AE-CIBIOPAS-ARQ-DOC-R0			
Conteúdo da prancha:			
Arq. Luiz Gustavo Grzybowski CAUI/PR: A186333-9 Responsável técnico		CibioGás Cliente	Amanda Pedrozo Desenhista
ESCALA: Como indicado	DATA: 18/11/2024	REVISÃO: R0	PRANCHA: 05-11

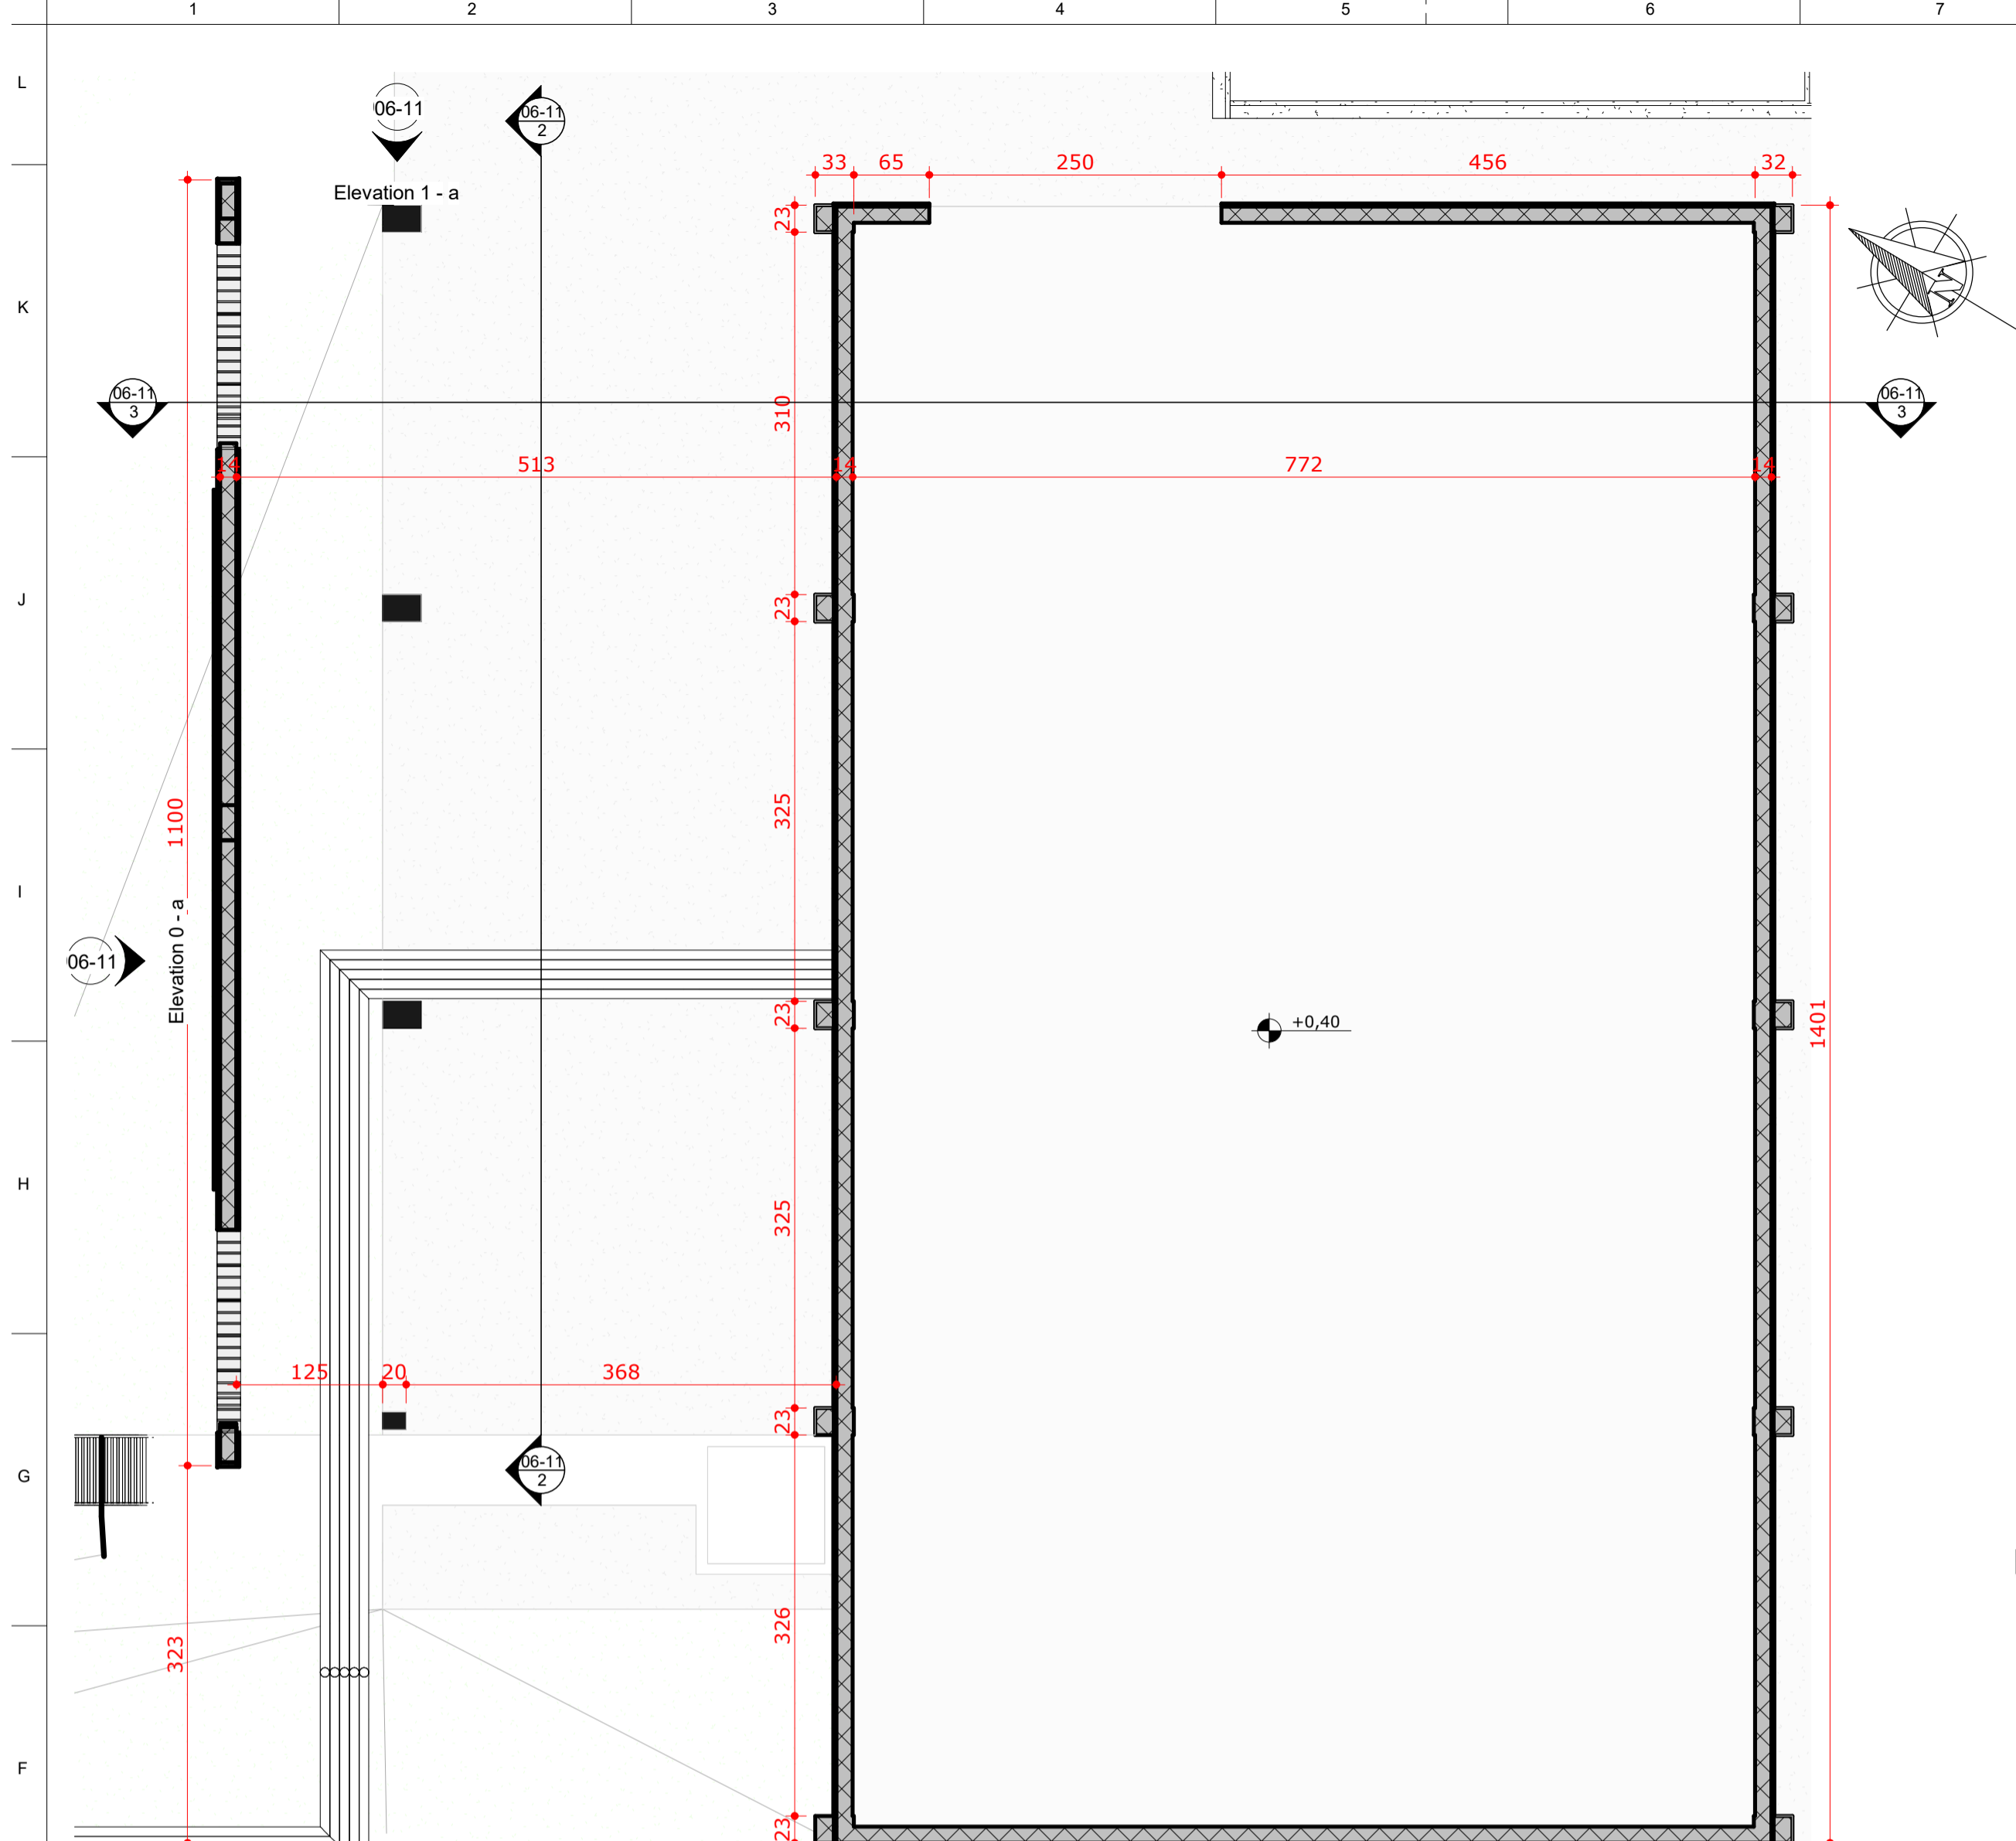


Preparo de Biomassa - Planta de Paredes
ESCALA 1:50

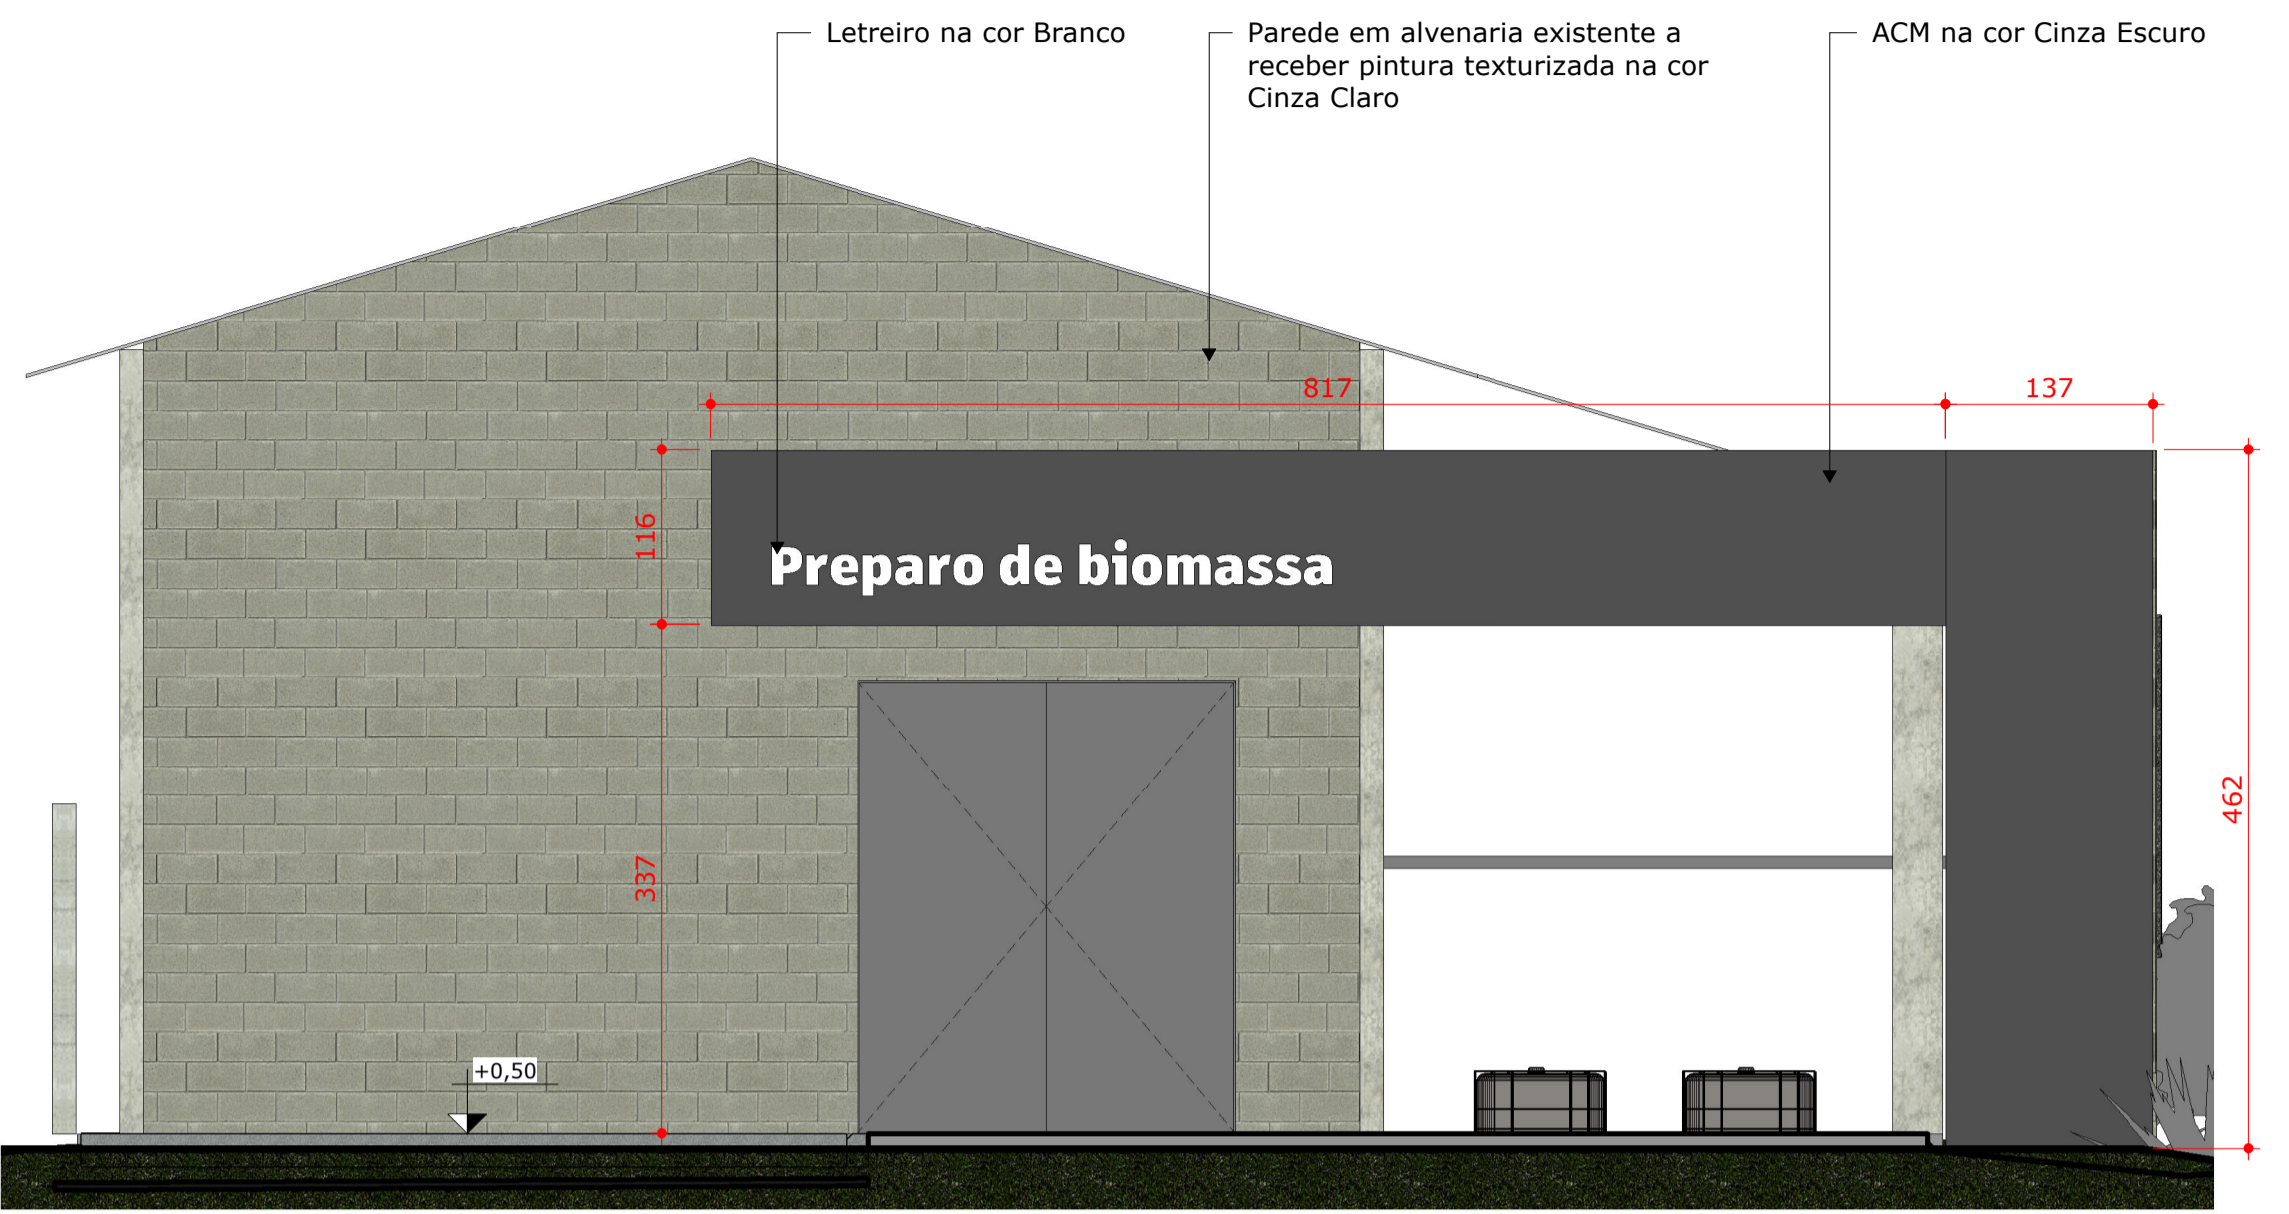


Elevation 1 - a
ESCALA 1:50

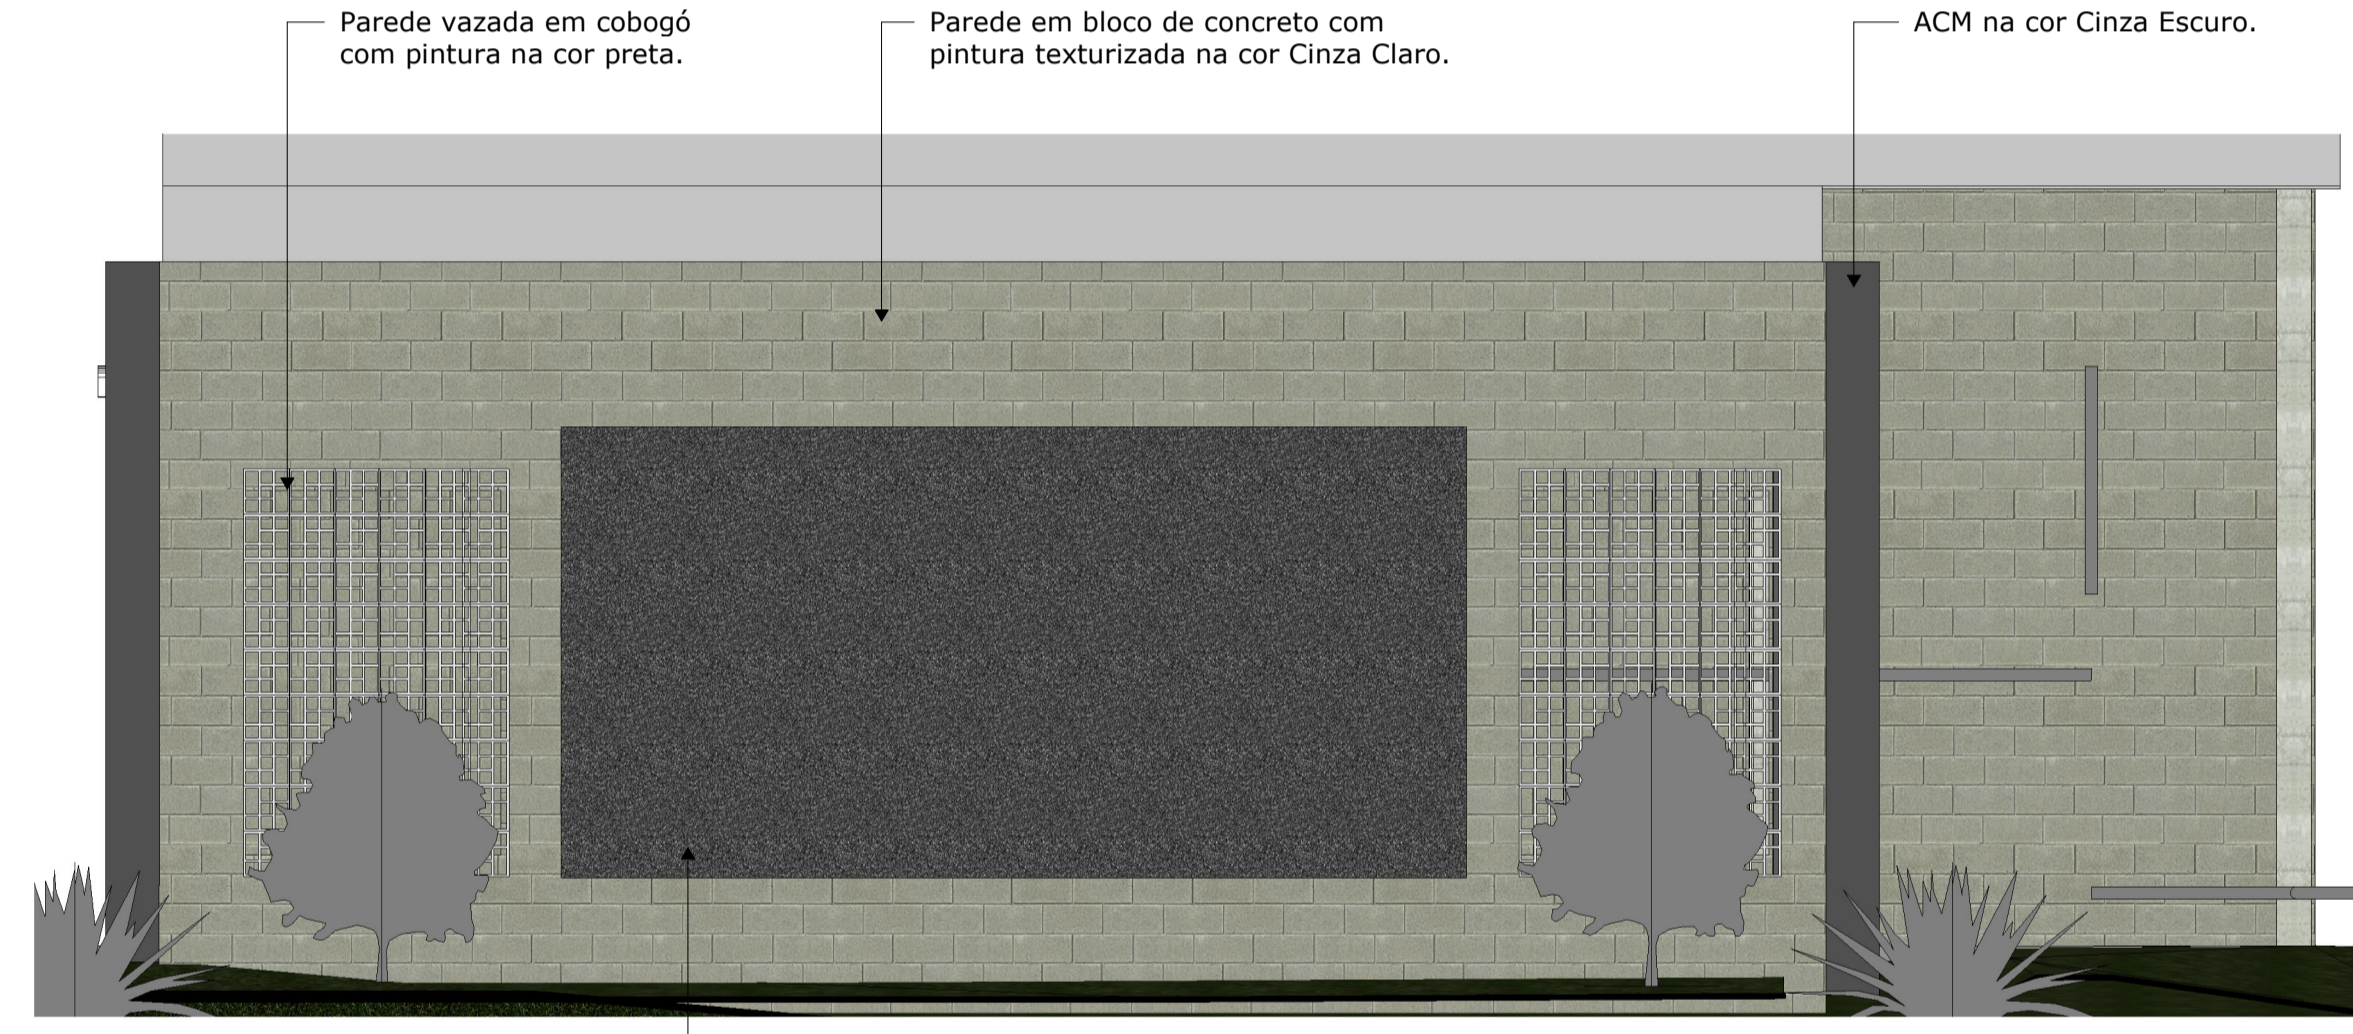


Elevation 0 - a
ESCALA 1:50

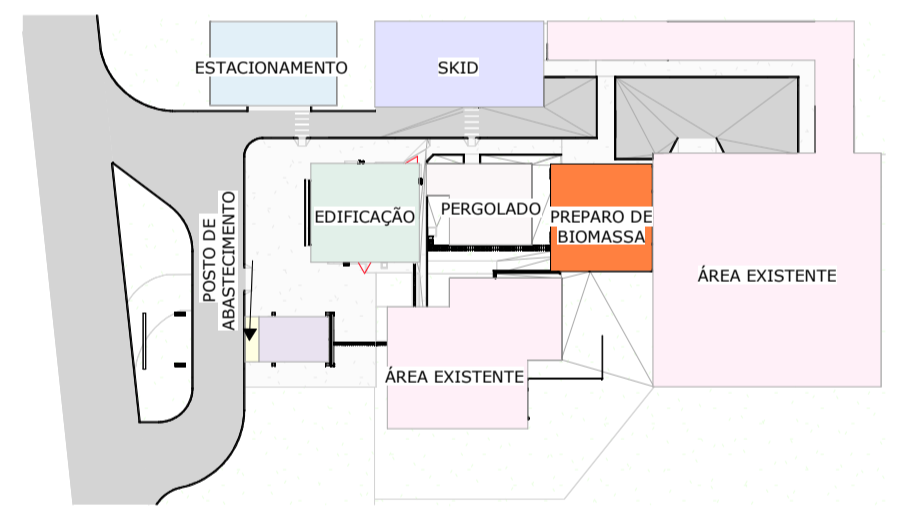

Mapa Chave - Preparo de Biomassa
ESCALA 1:1000

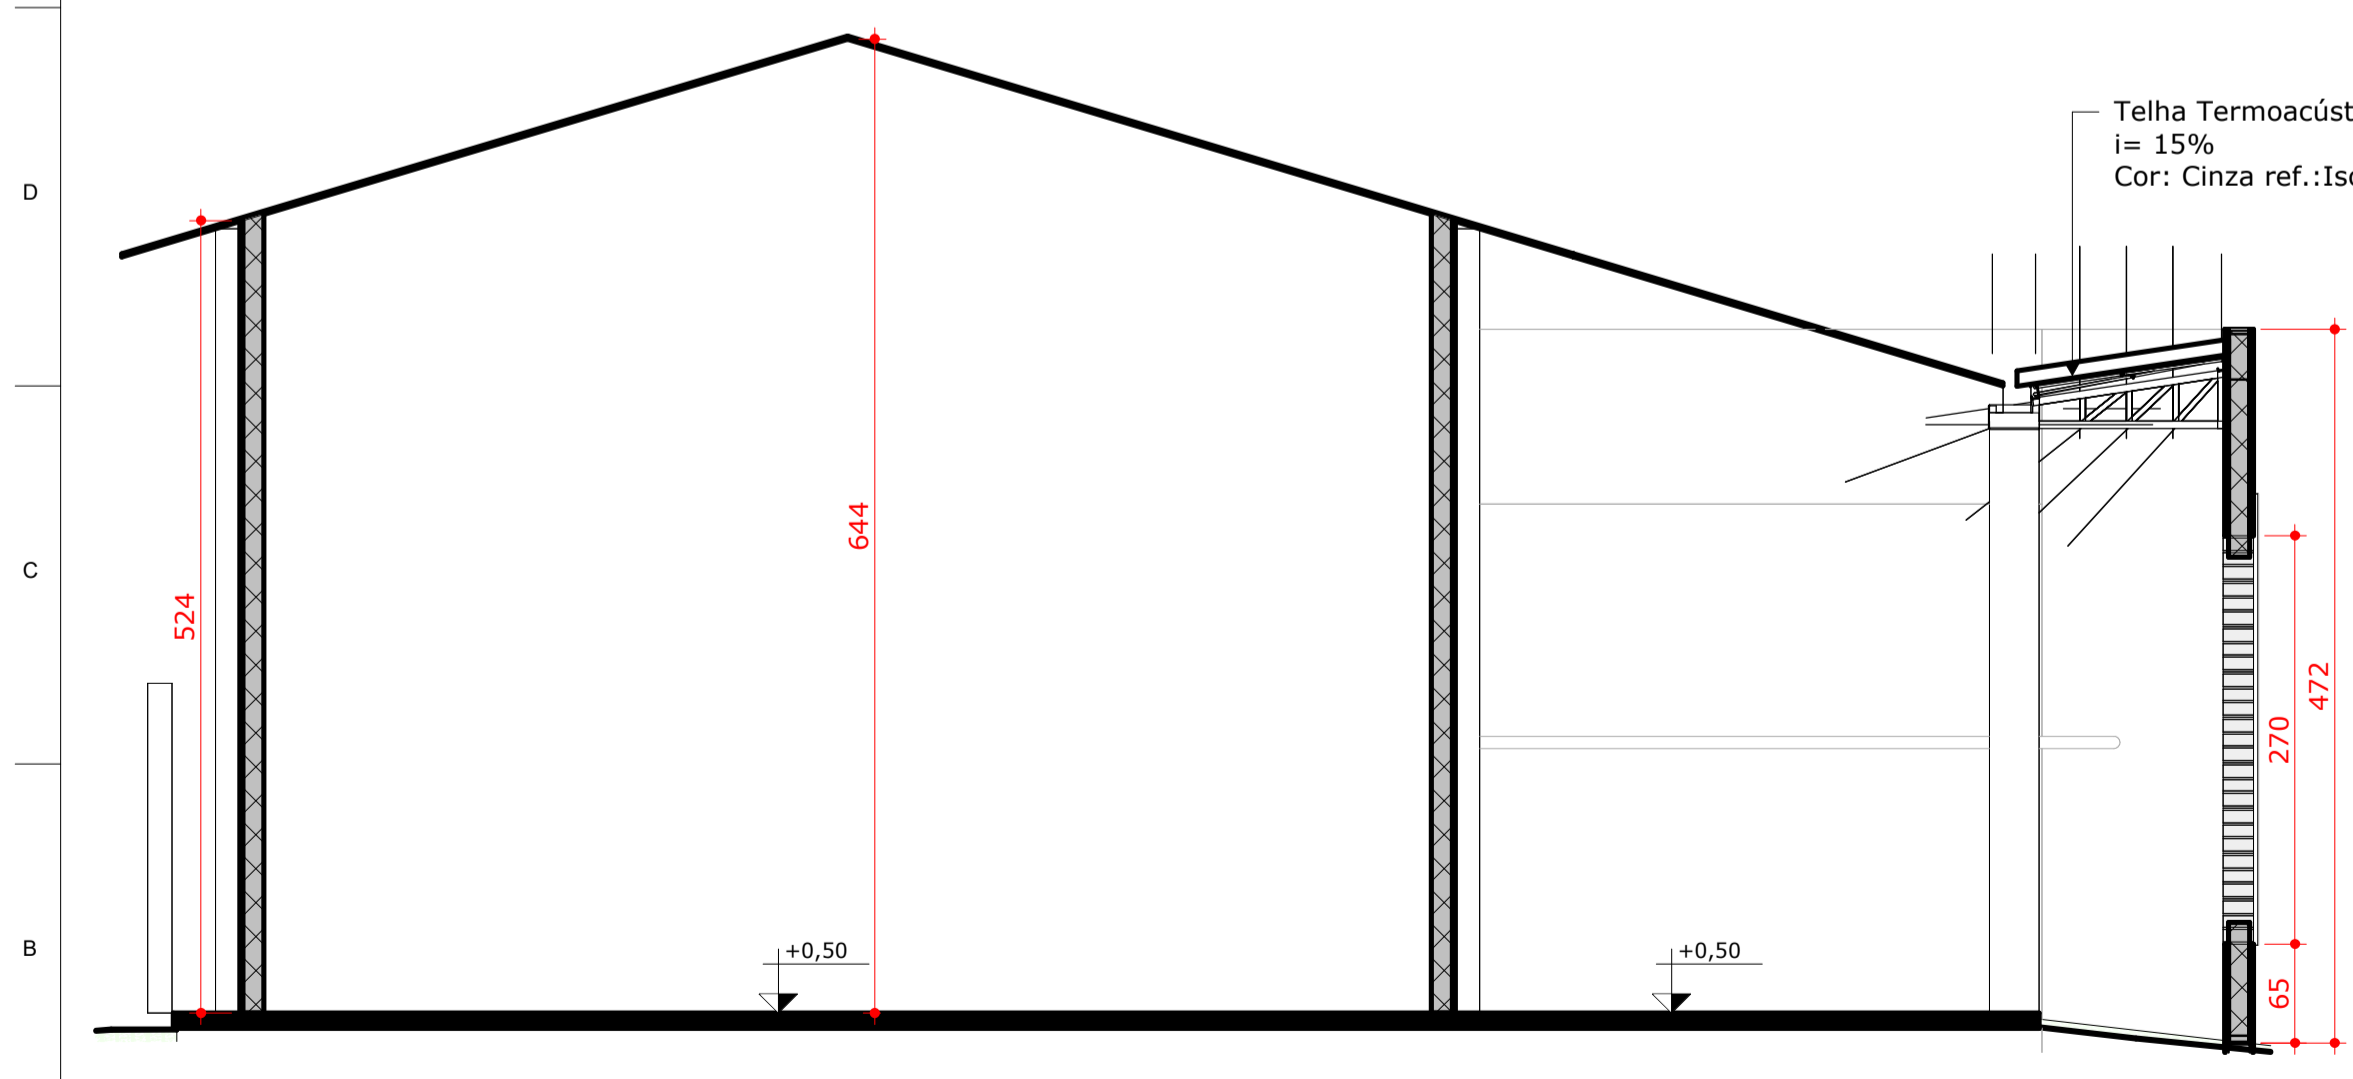


Corte G-G - Preparo de Biomassa
ESCALA 1:50

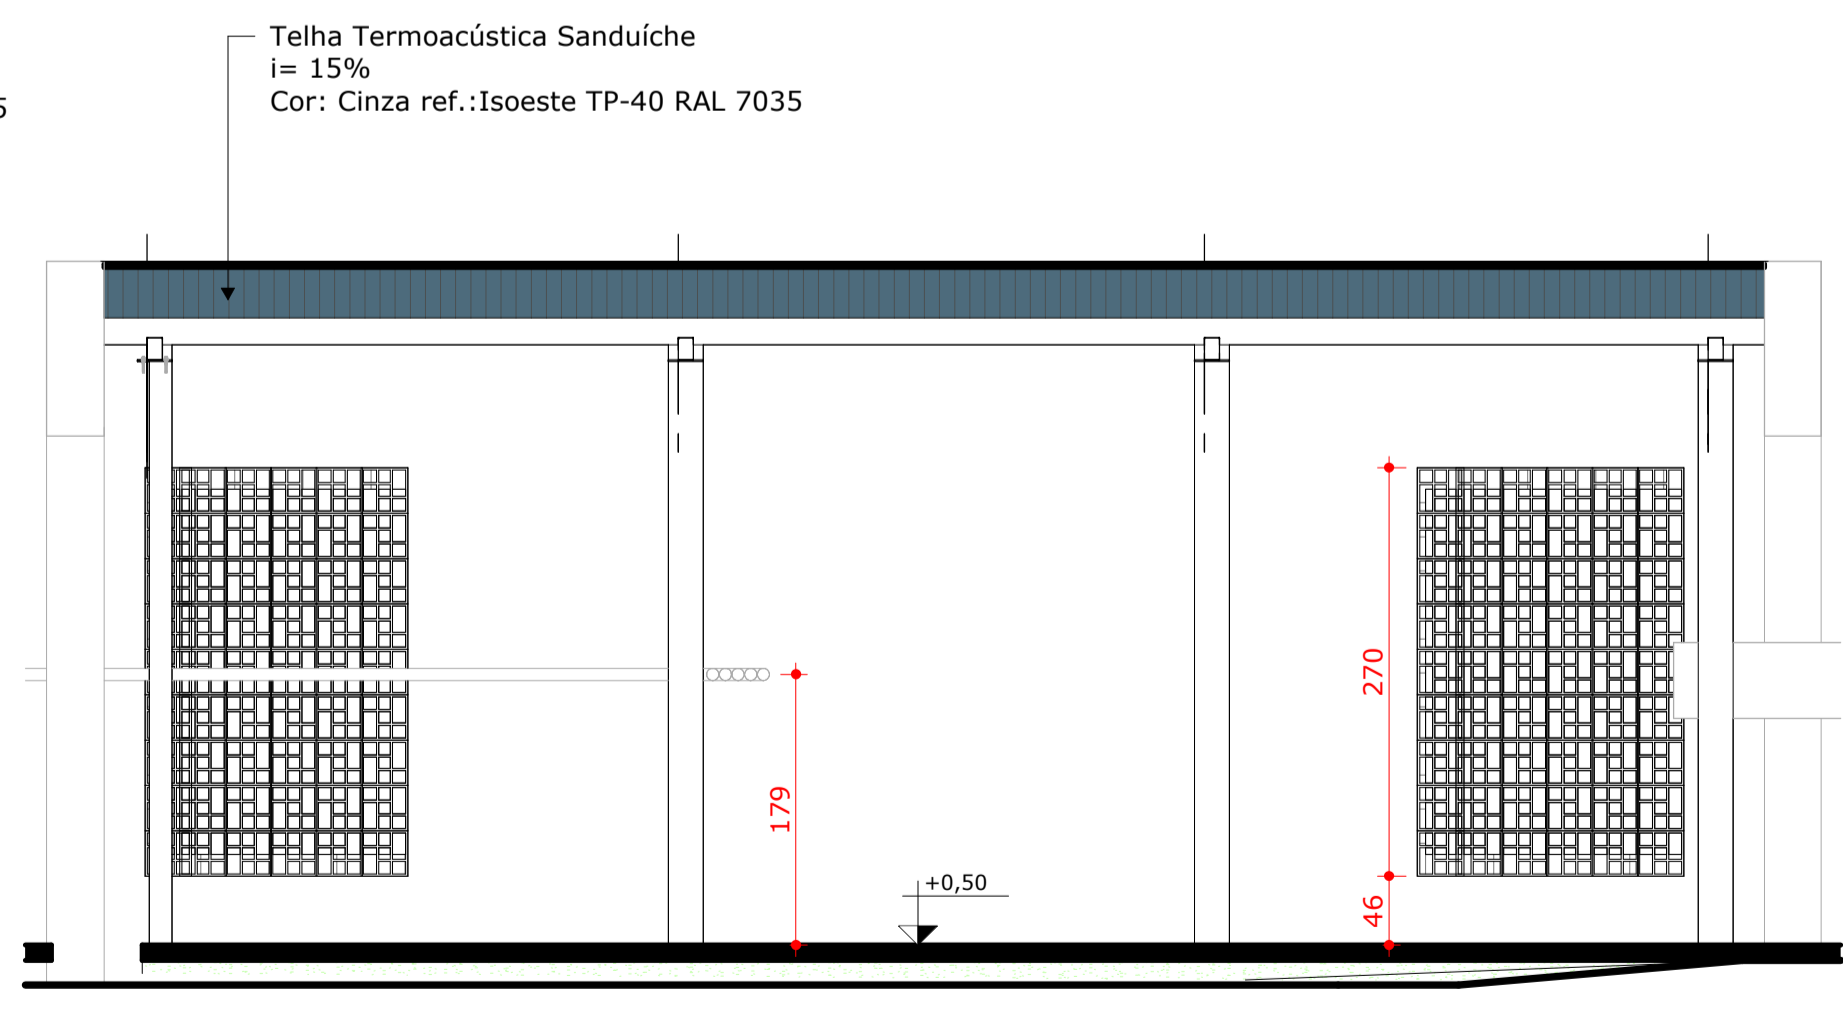


Corte H-H - Preparo de Biomassa
ESCALA 1:50

N	DESCRIÇÃO	DATA	PROJETISTA
REVISÃO			
Nome do Projeto: PROJETO BÁSICO ARQUITETURA			
Endereço do Projeto: Rua Angaluba, Bairro Três Lagoas			
CENTRO DE ARQUITETURA E ENGENHARIA			
Tipo de Projeto: UD ITAIPIU			
Nome da prancha: AE-CIBIOGAS-ARQ-DOC-R0			
Conteúdo da prancha: Plantas Baixas, Cortes e Elevações - Planta de Preparo de Biomassa			
Arq. Luiz Gustavo Grzybowski CAU/PR: A186333-9 Responsável técnico		CibioGás Cliente	Amanda Pedrozo Desenhista
ESCALA: Como indicado	DATA: 18/11/2024	REVISÃO: R0	PRANCHA: 06-11

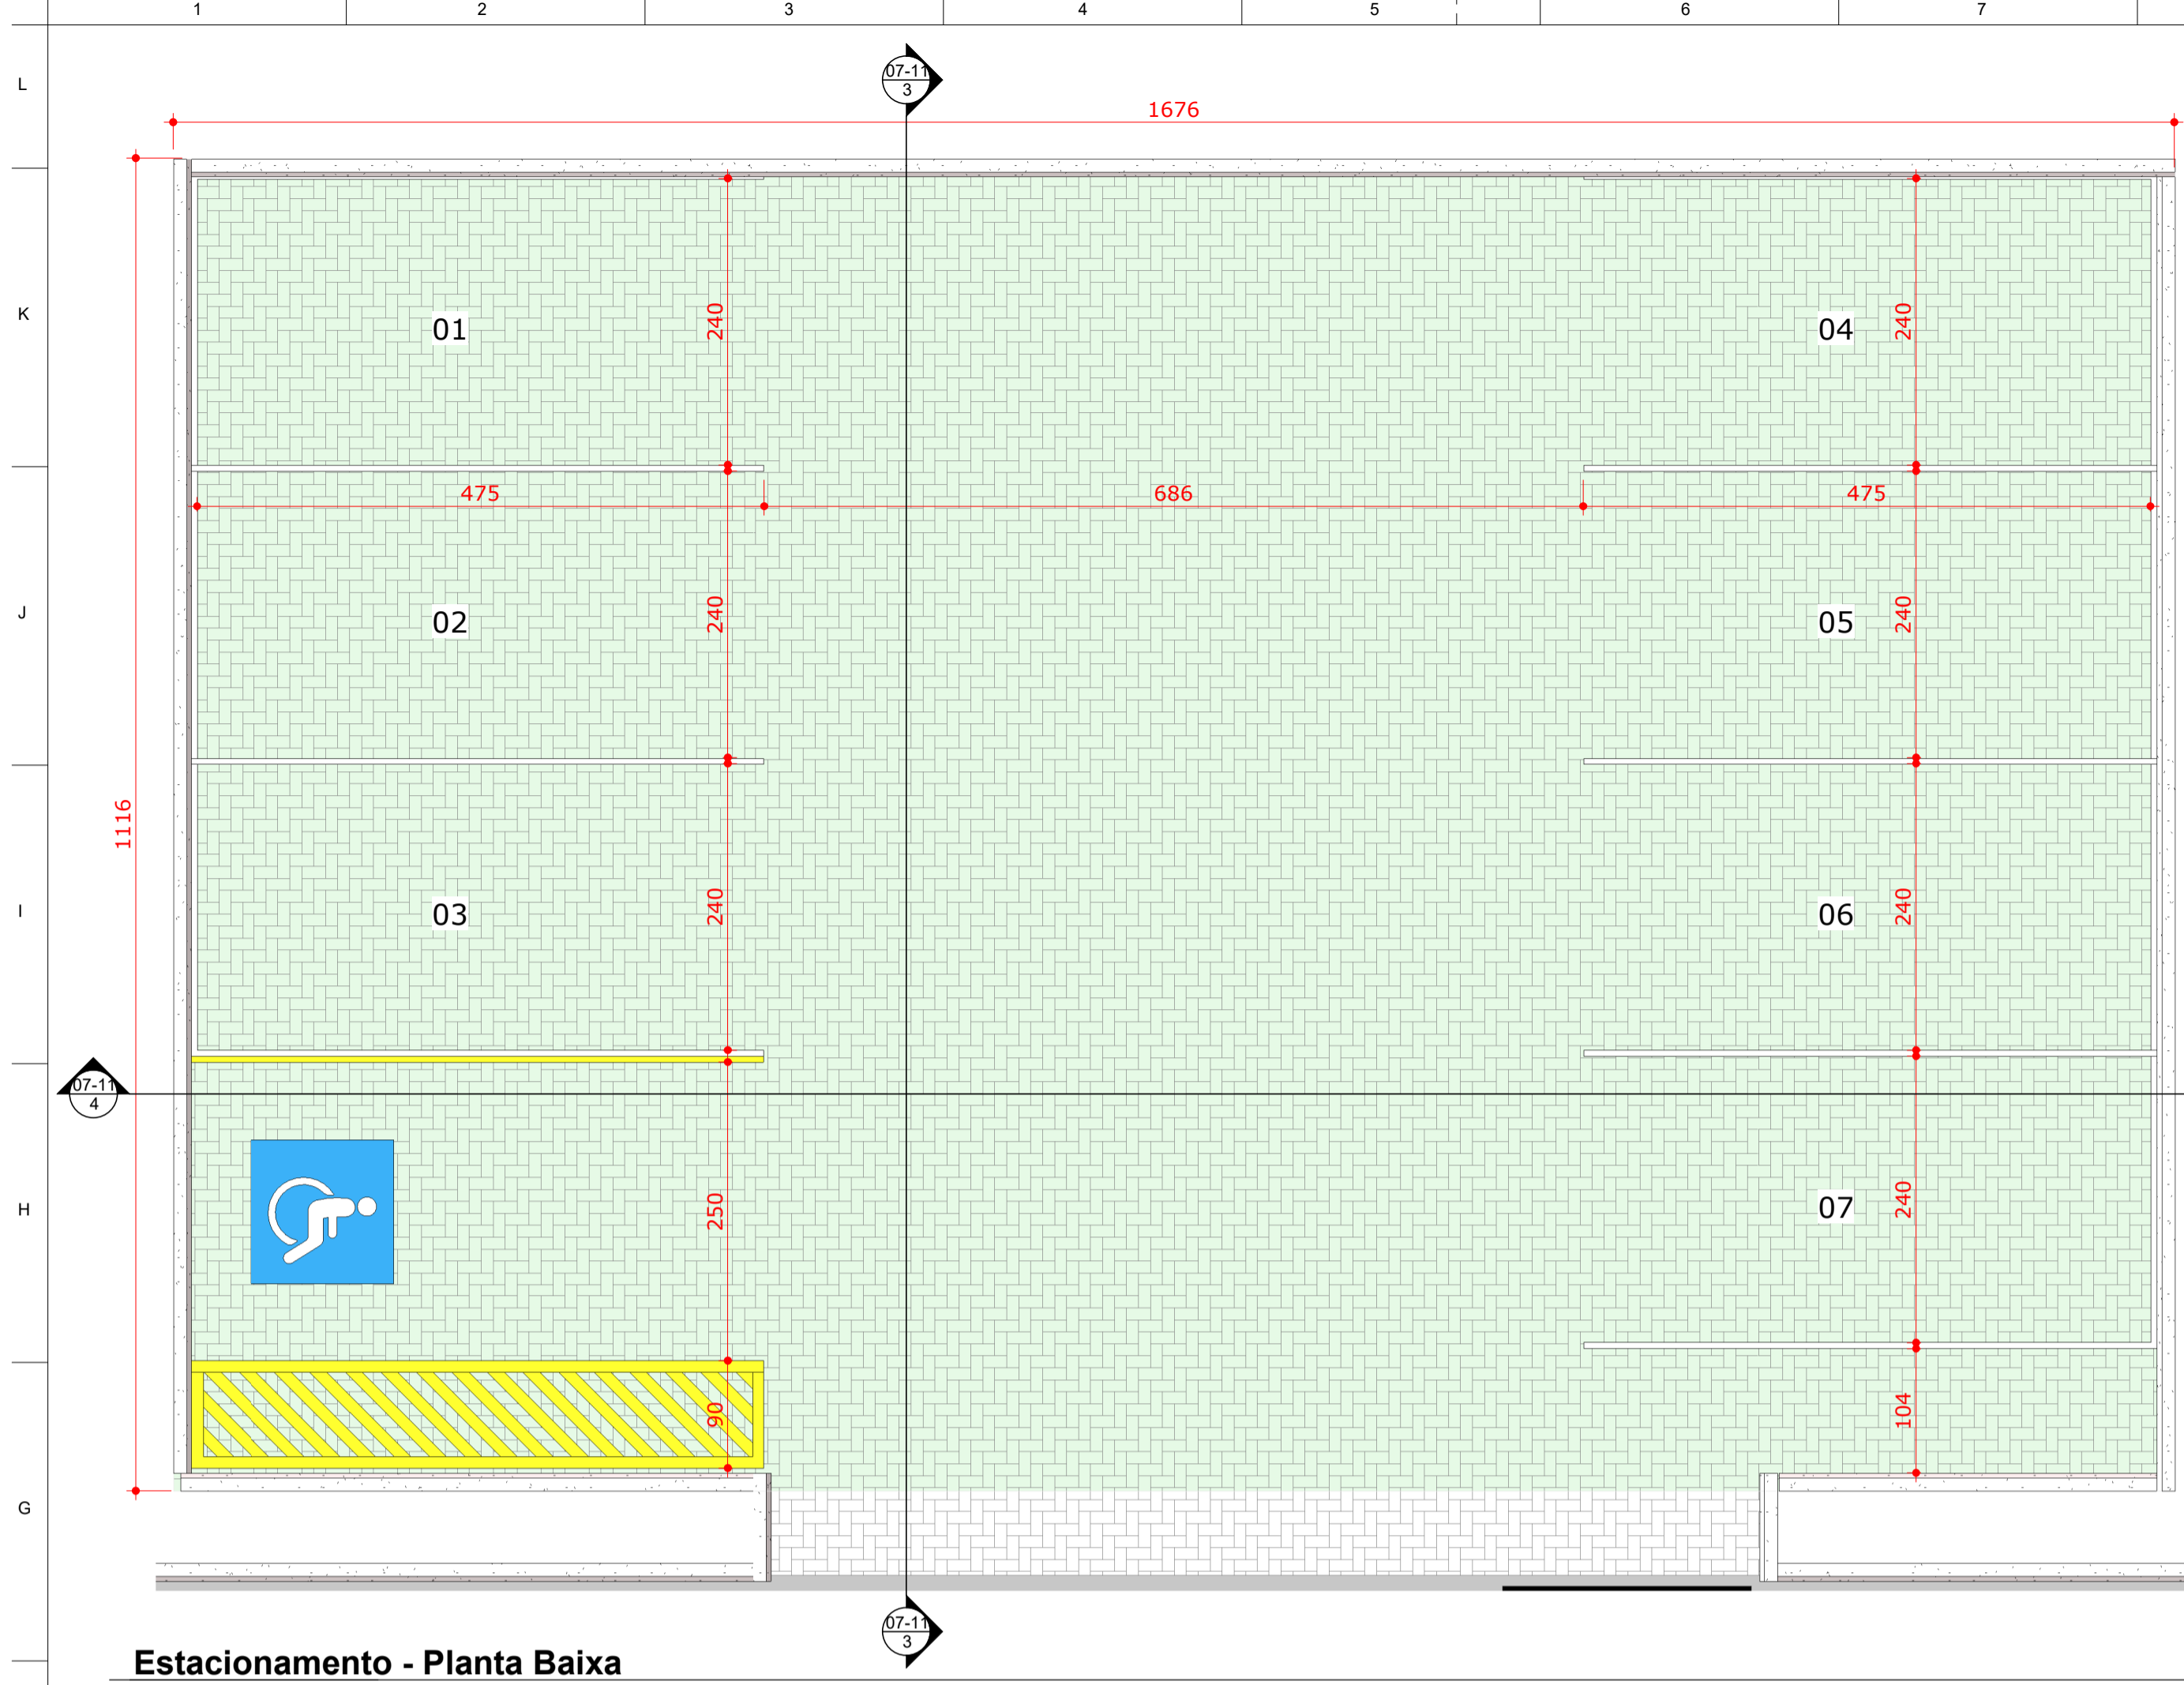

Estacionamento - Planta Baixa

ESCALA 1:50

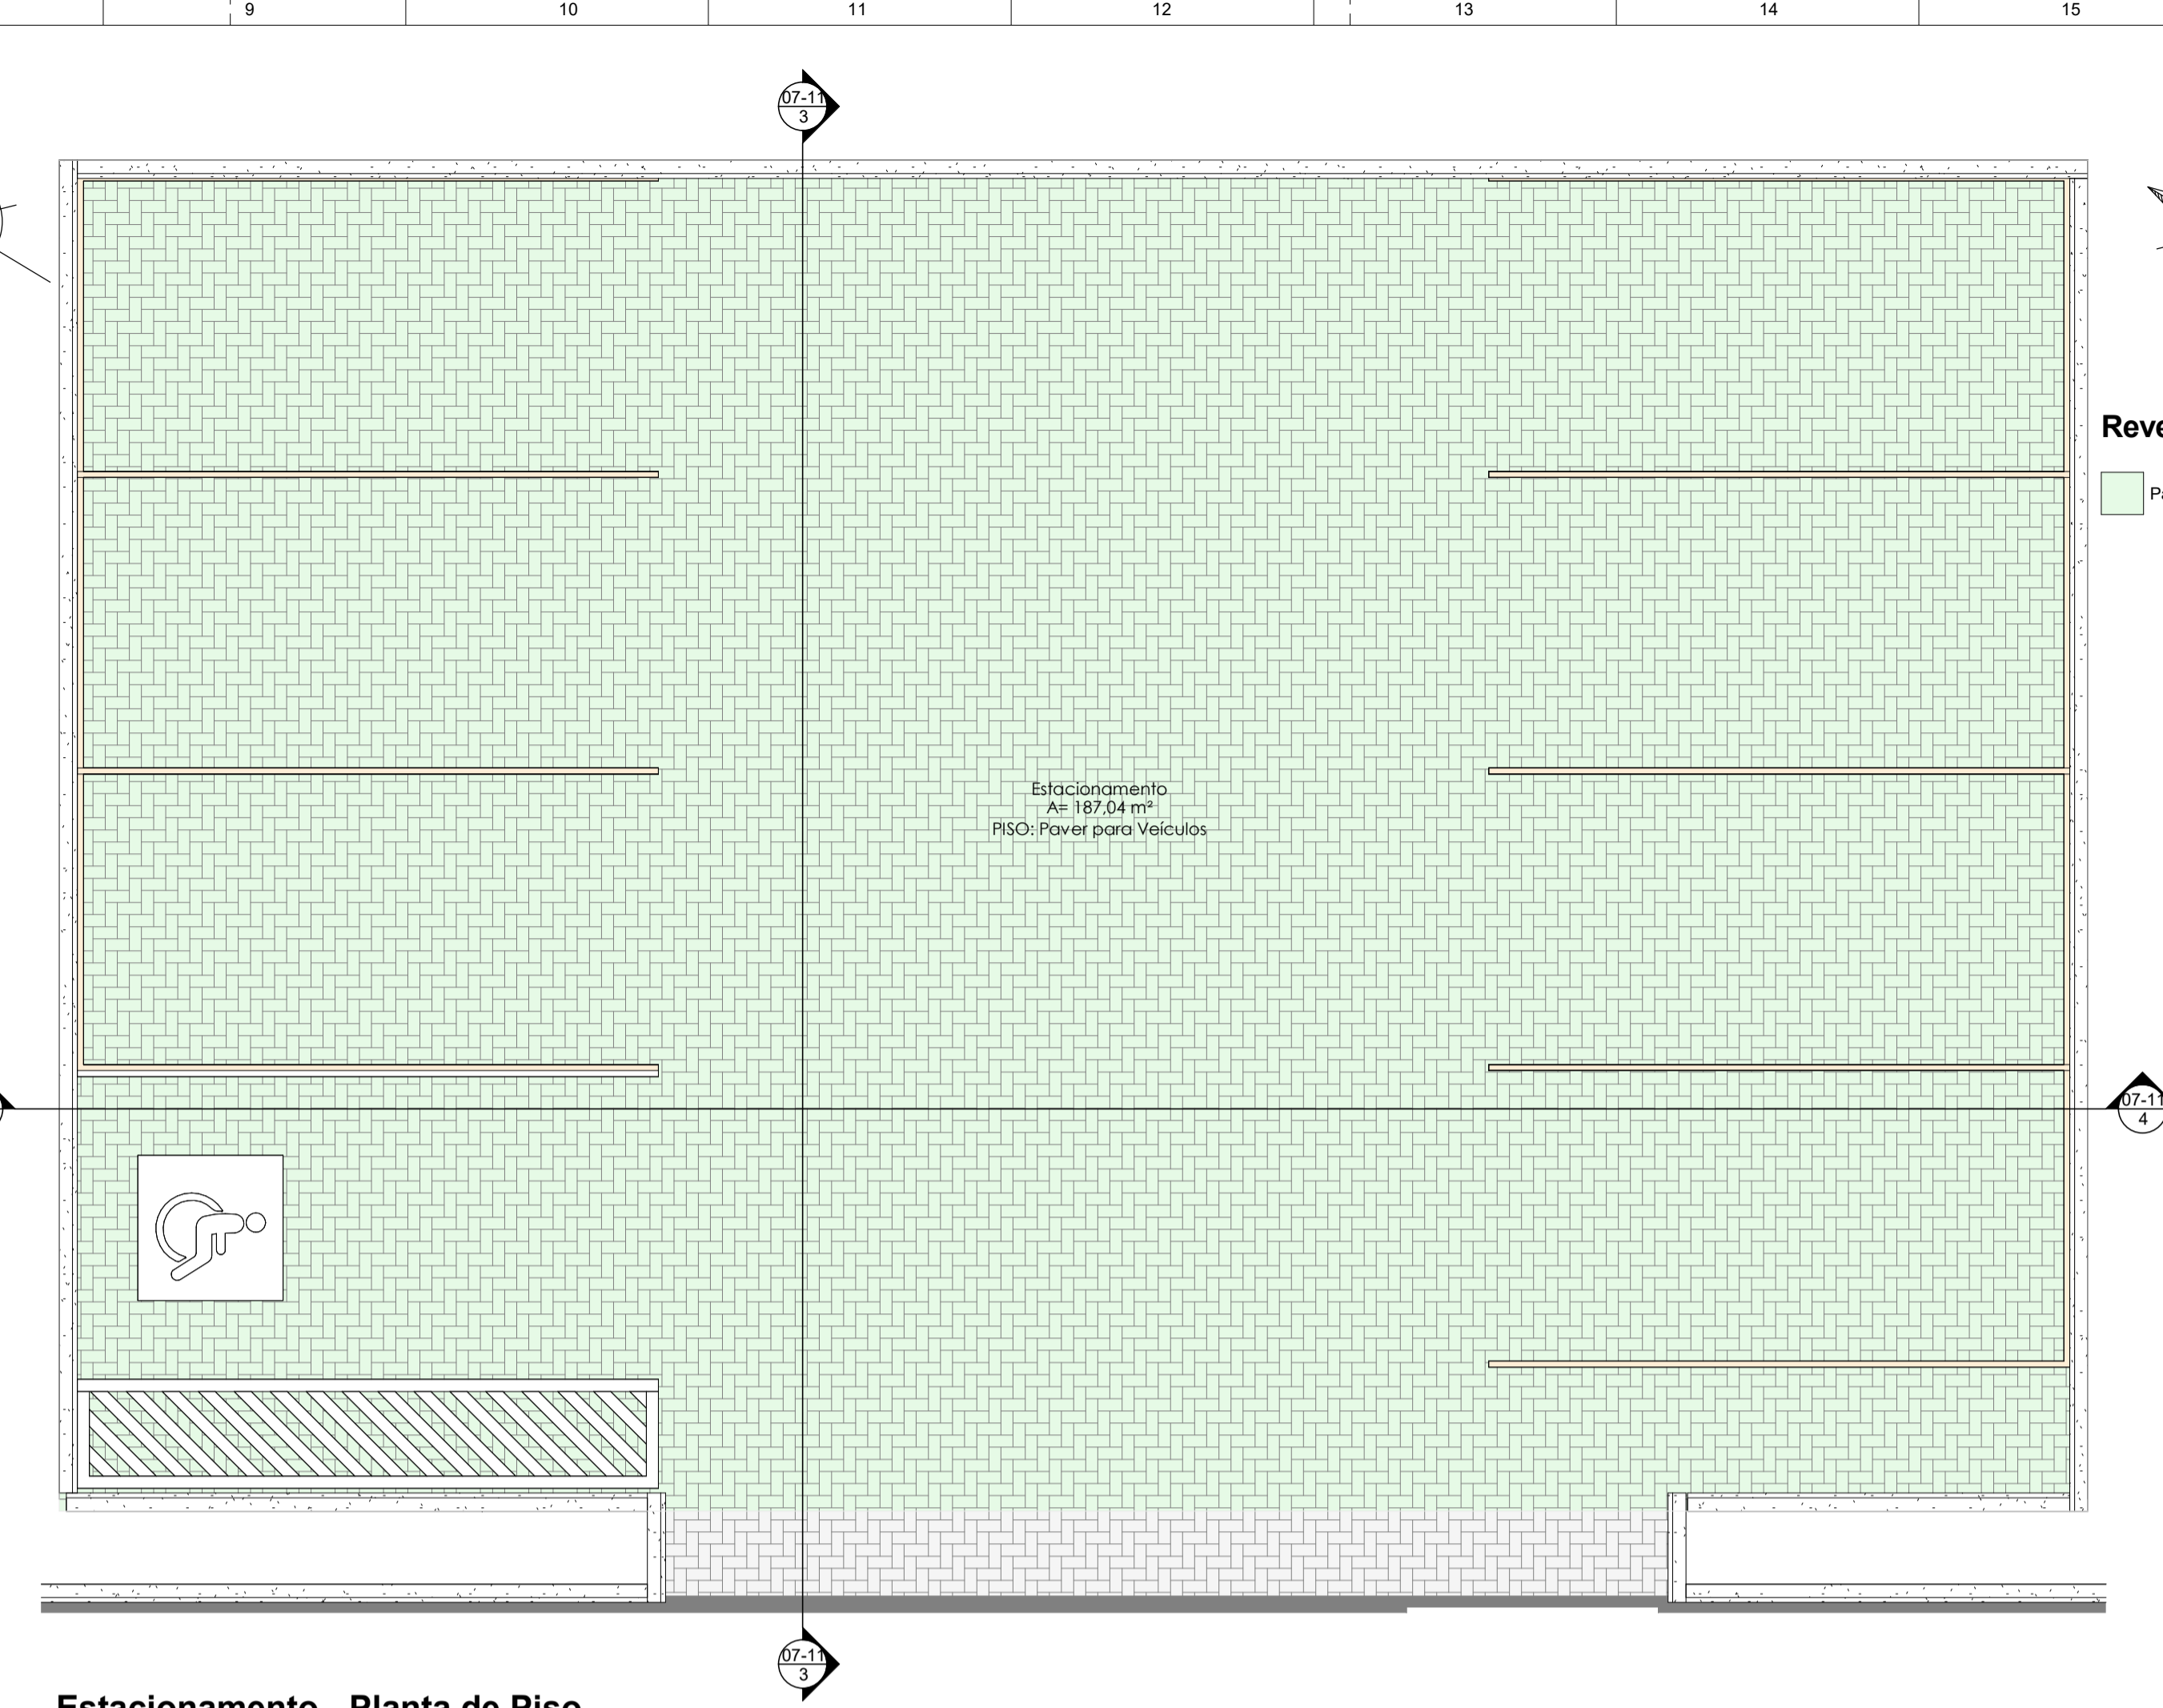


Estacionamento - Planta de Piso

ESCALA 1:50


Revestimento do piso

Paver para Veículos

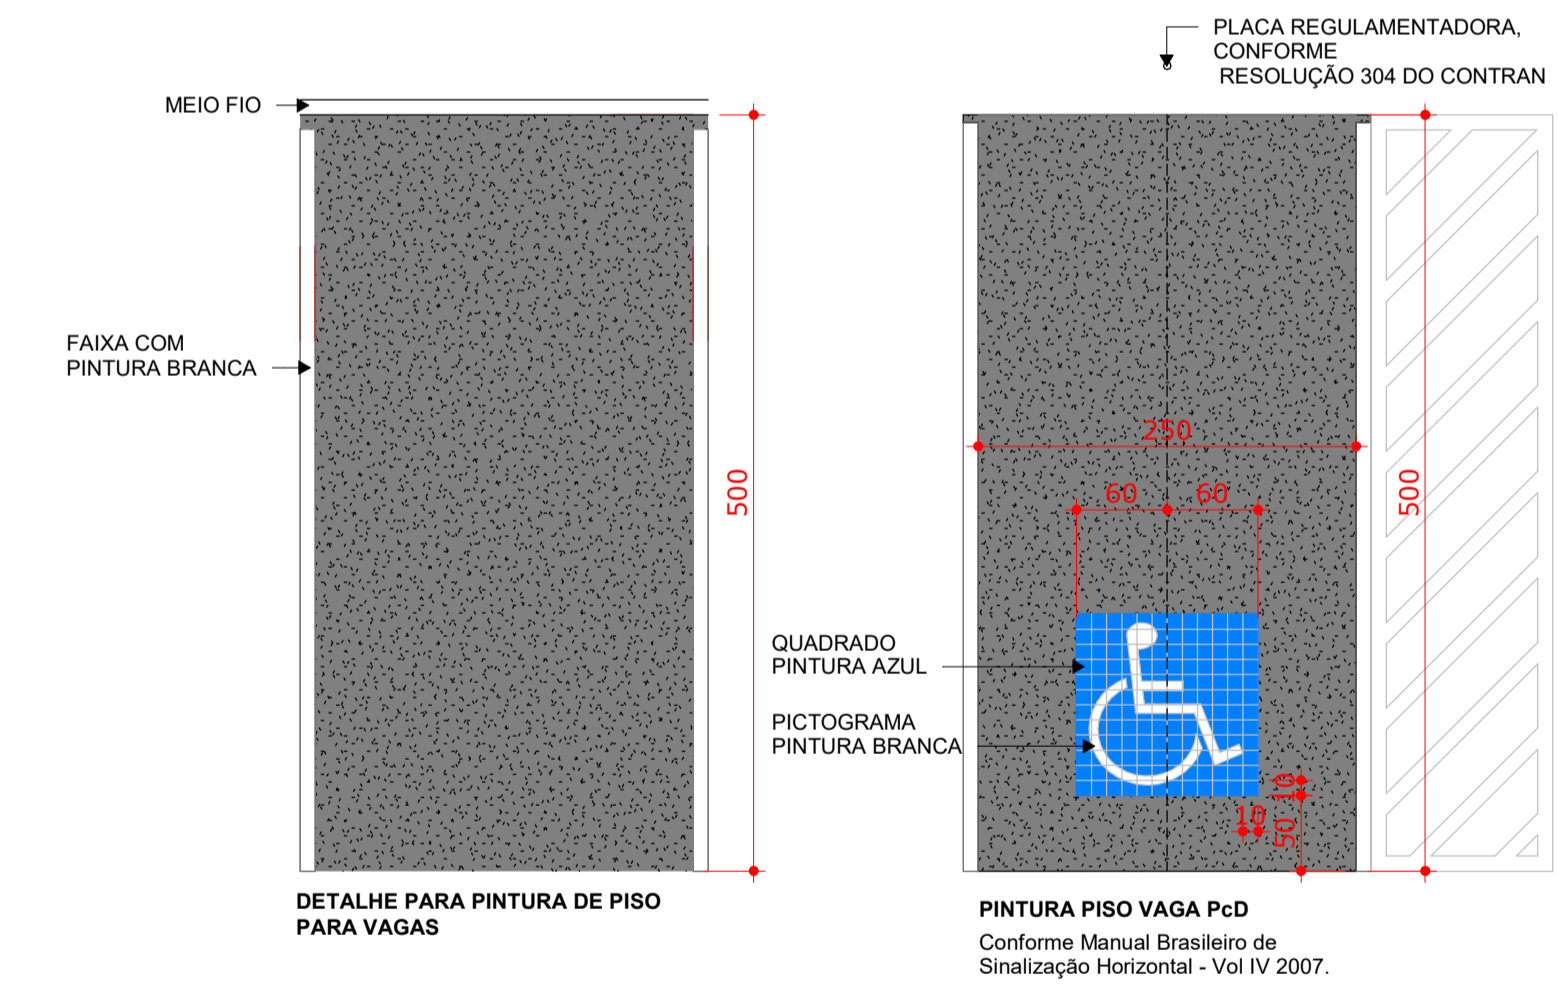

DETALHE PARA PINTURA DE PISO PARA VAGAS

PINTURA PISO VAGA PcD
Conforme Manual Brasileiro de Sinalização Horizontal - Vol IV 2007.

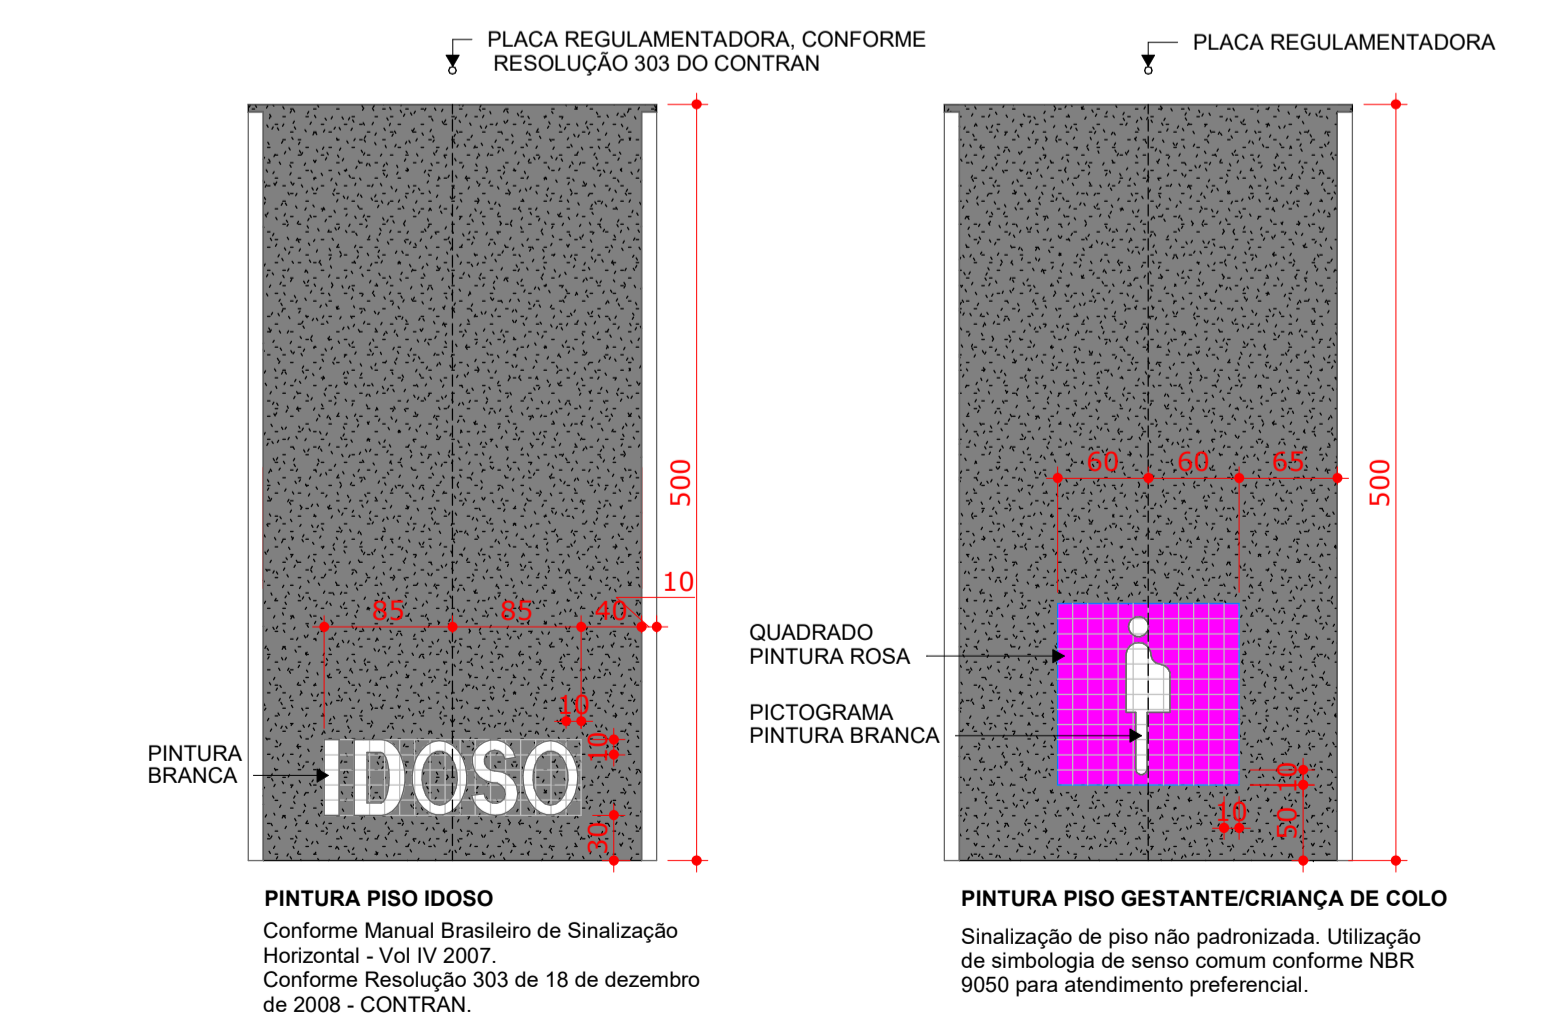


PINTURA PISO IDOSO
Conforme Manual Brasileiro de Sinalização Horizontal - Vol IV 2007. Conforme Resolução 303 de 18 de dezembro de 2008 - CONTRAN.

PINTURA PISO GESTANTE/CRIANÇA DE COLO
Sinalização de piso não padronizada. Utilização de simbologia de senso comum conforme NBR 9050 para atendimento preferencial.

OBS: AS PINTURAS EM PISO DEVERÃO SER FEITAS COM TINTA ACRÍLICA PARA PISOS, ALTA RESISTÊNCIA, LINHA NOVA COR PISO ULTRA DA SHERWIN WILLIAMS OU EQUIVALENTE TÉCNICO SUPERIOR.

DETALHE - VAGAS DE ESTACIONAMENTO

ESCALA 1:50

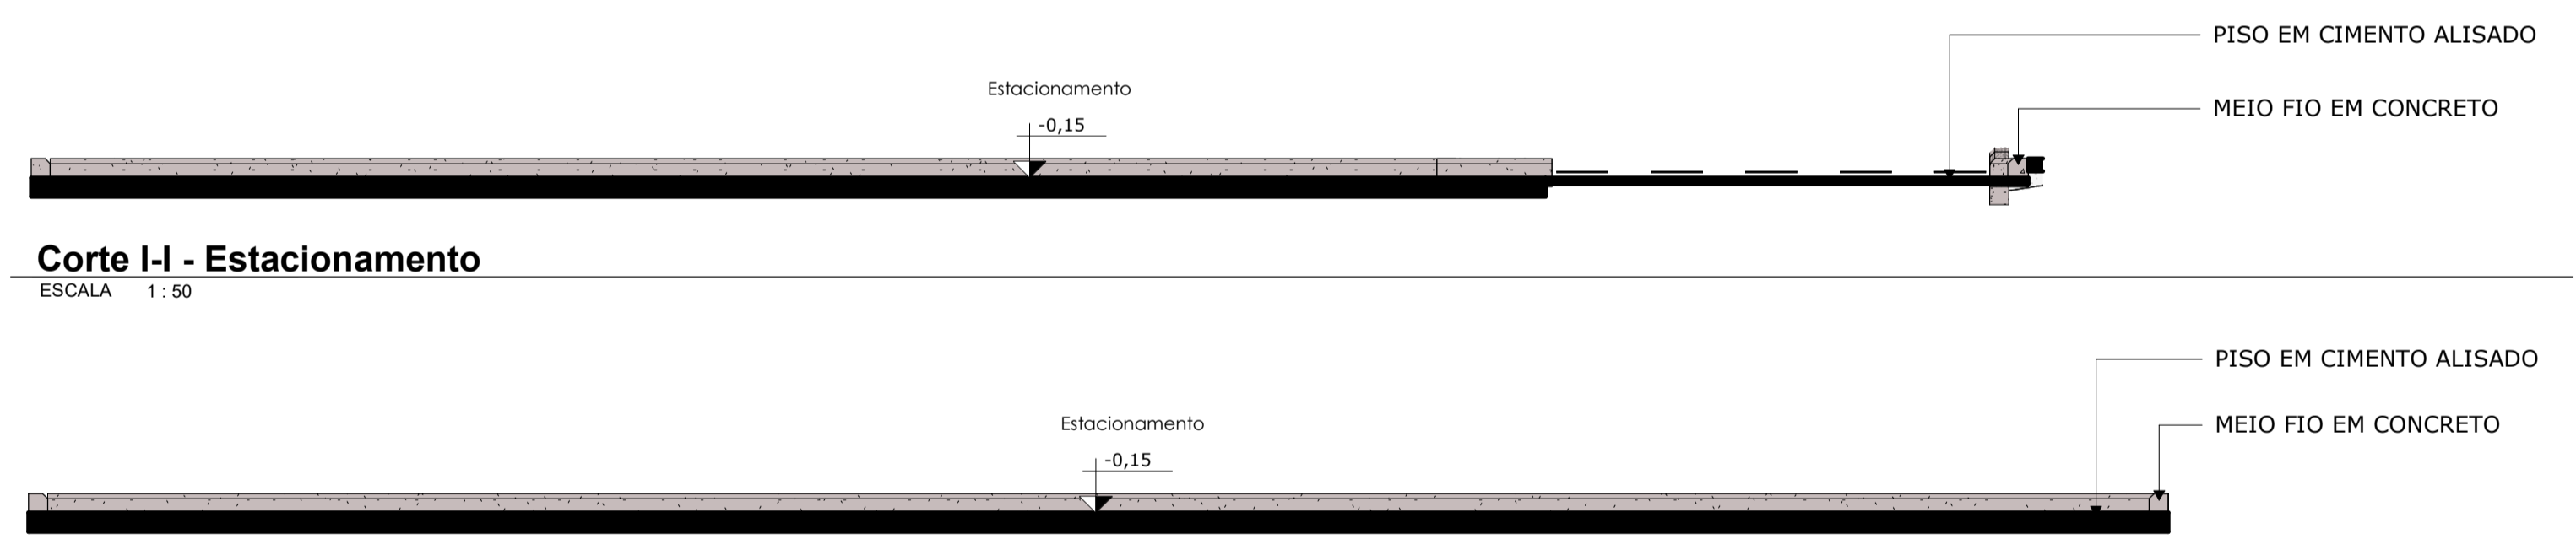


Corte I-I - Estacionamento

ESCALA 1:50

Corte J-J - Estacionamento


ESCALA 1:50

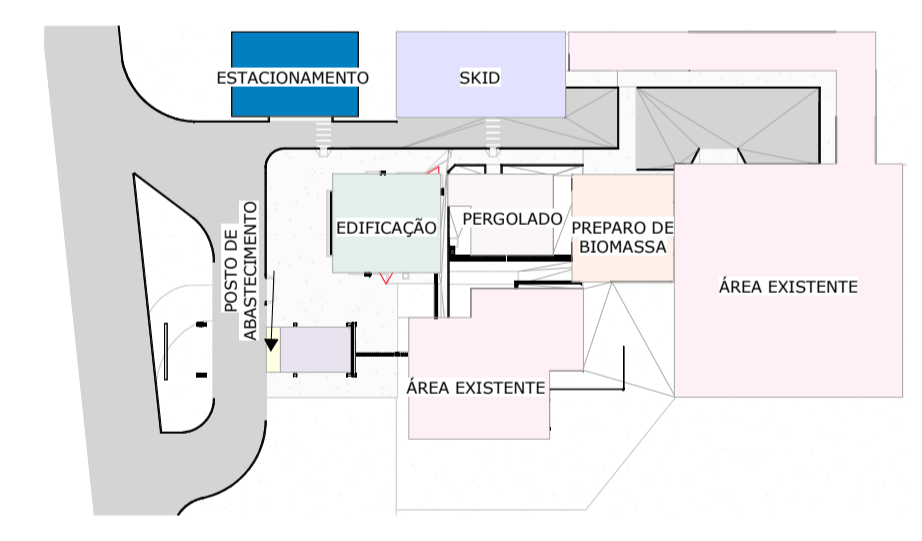

Mapa Chave - Estacionamento


ESCALA 1:1000

N	DESCRIÇÃO	DATA	PROJETISTA
REVISÃO			
Nome do Projeto: PROJETO BÁSICO ARQUITETURA			
Endereço do Projeto: Rua Angaluba, Bairro Três Lagoas			
CENTRO DE ARQUITETURA E ENGENHARIA			
Tipo de Projeto: UD ITAIPU			
Nome da prancha: AE-CIBILOGAS-ARQ-DOC-R0			
Conteúdo da prancha:			
Arq. Luiz Gustavo Grzybowski CAUI/PR: A186333-9 Responsável técnico		Ciblogás Cliente	Amanda Pedrozo Desenhista
ESCALA: Como indicado	DATA: 18/11/2024	REVISÃO: R0	PRANCHA: 07-11

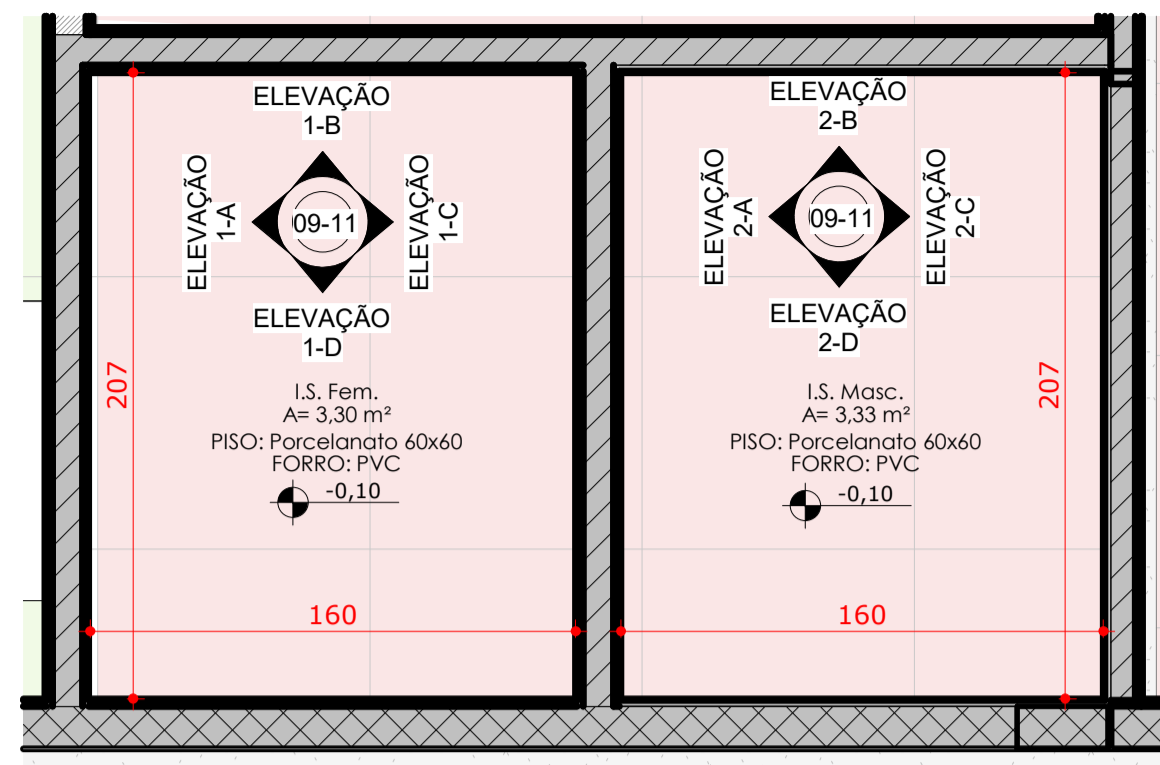


DETALHE DE ÁREAS MOLHADAS

ESCALA 1:25

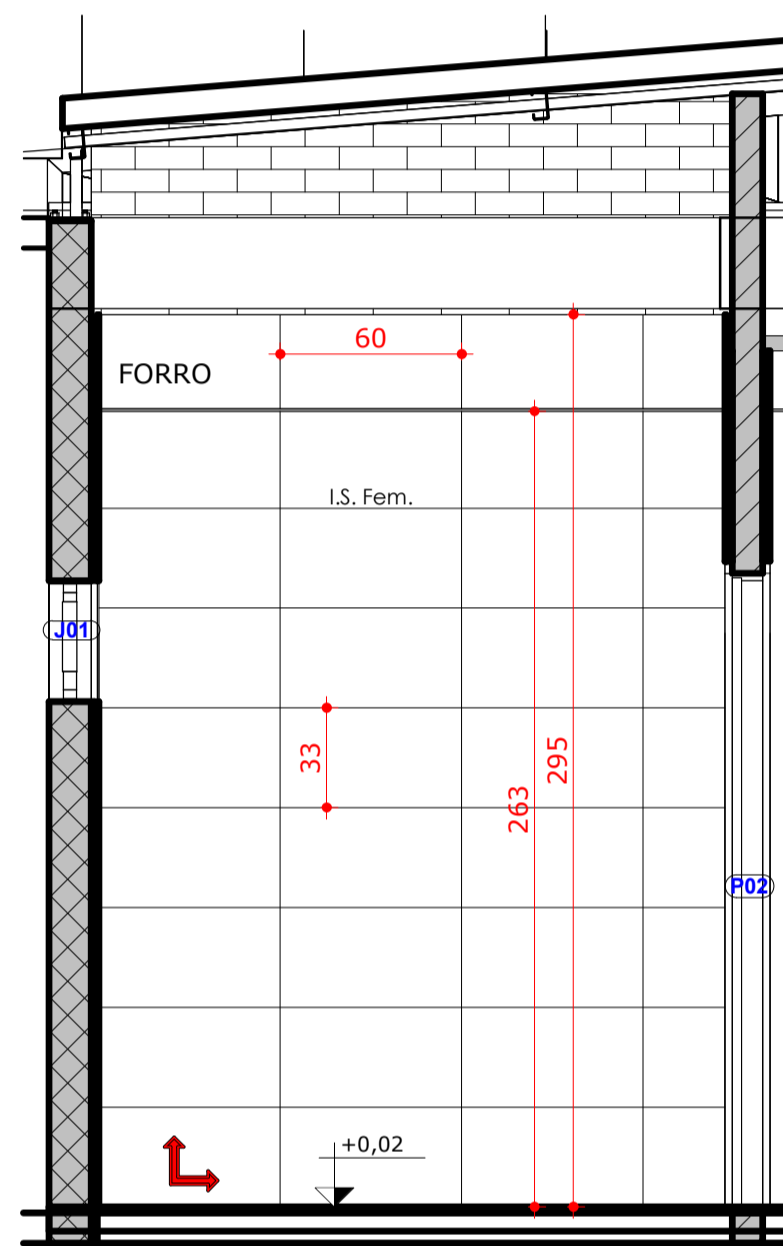


ELEVAÇÃO 1-A

ESCALA 1:25

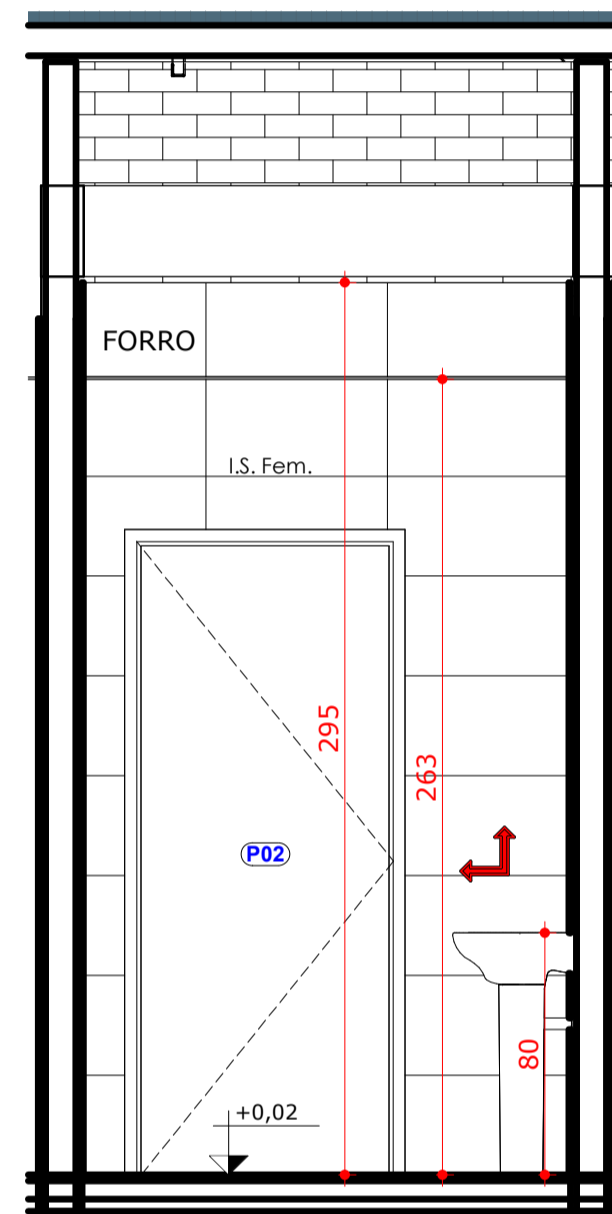


ELEVAÇÃO 1-B

ESCALA 1:25

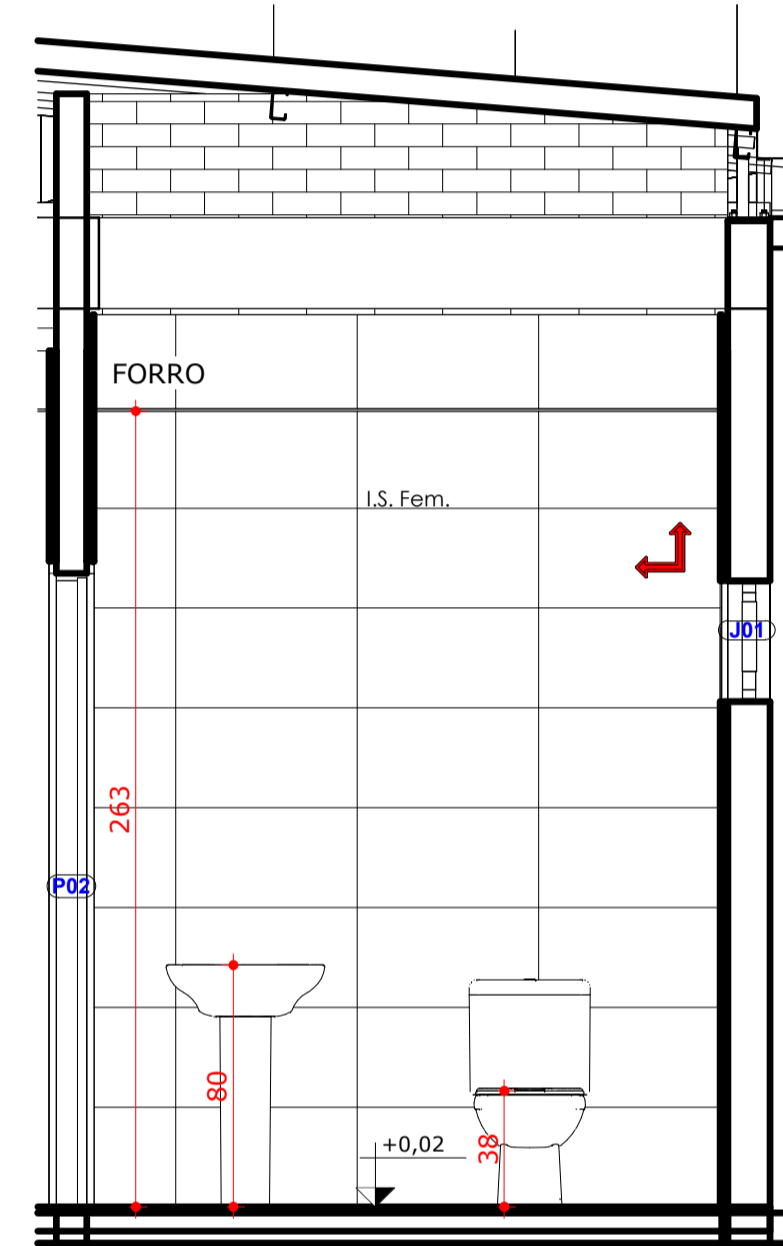


ELEVAÇÃO 1-C

ESCALA 1:25

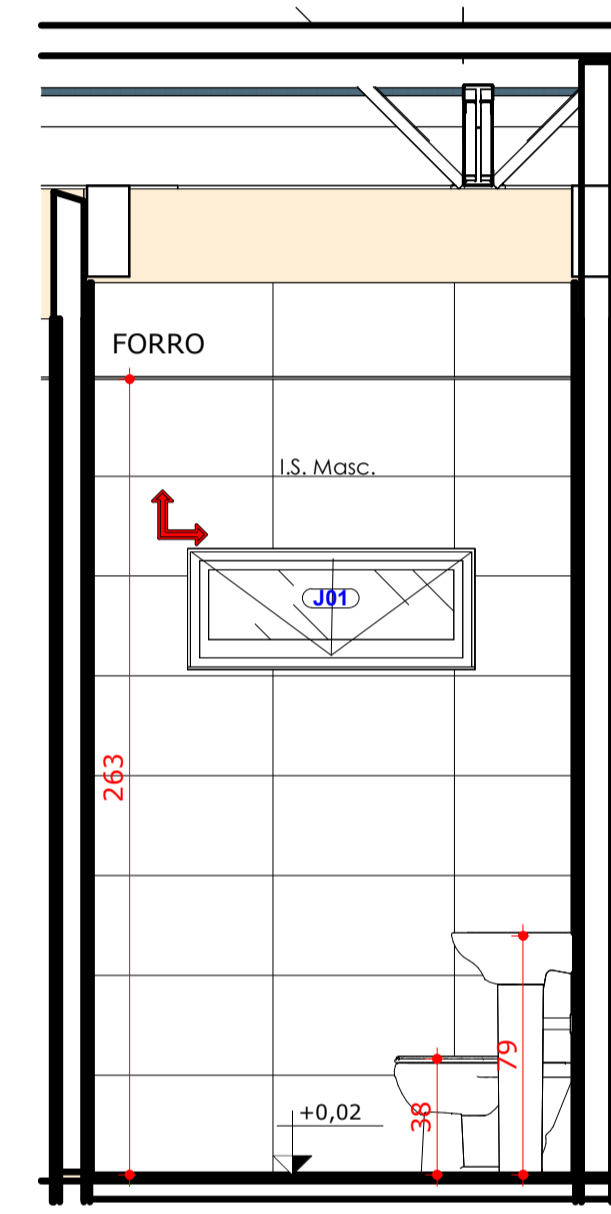


ELEVAÇÃO 1-D

ESCALA 1:25

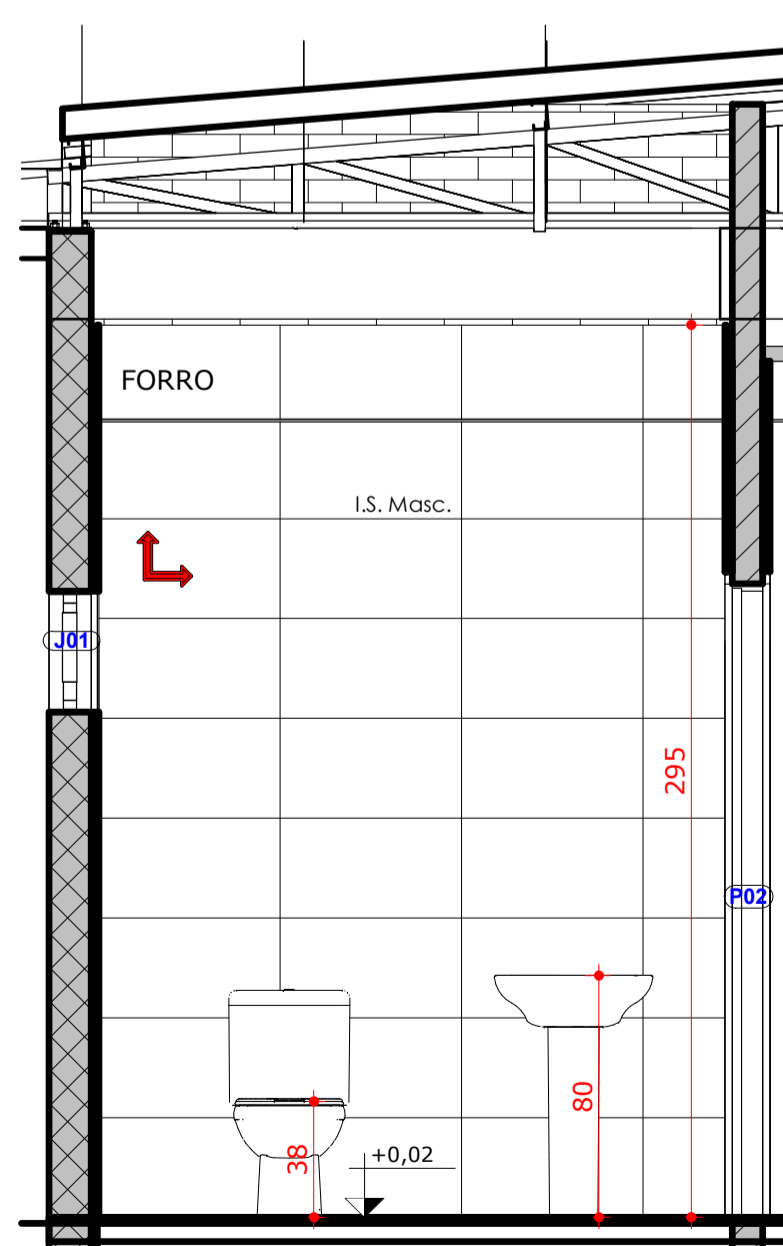


ELEVAÇÃO 2-A

ESCALA 1:25

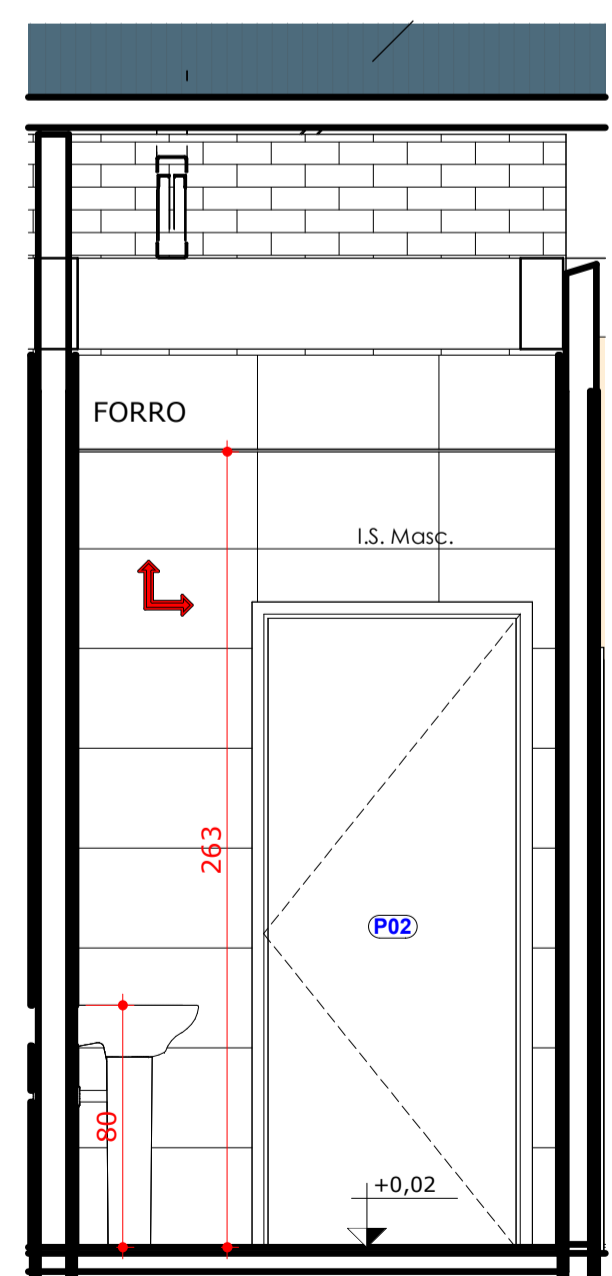


ELEVAÇÃO 2-B

ESCALA 1:25

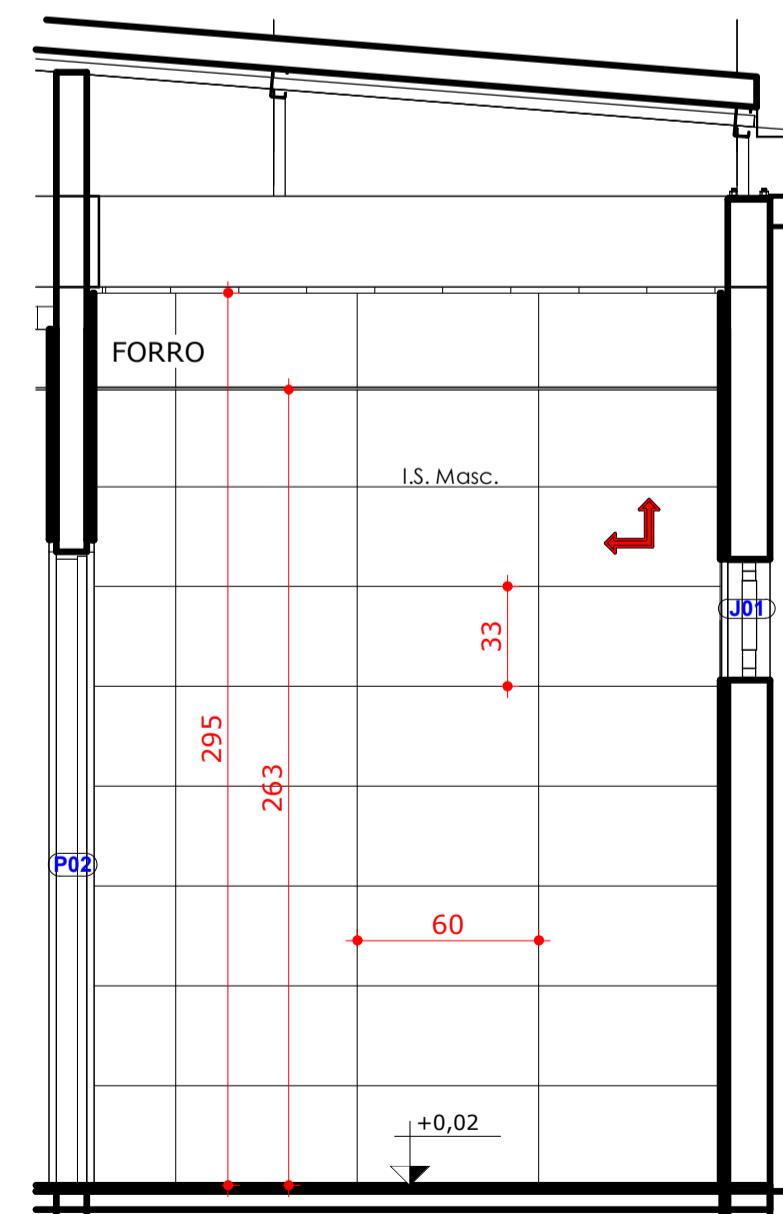

ELEVAÇÃO 2-C


ESCALA 1:25

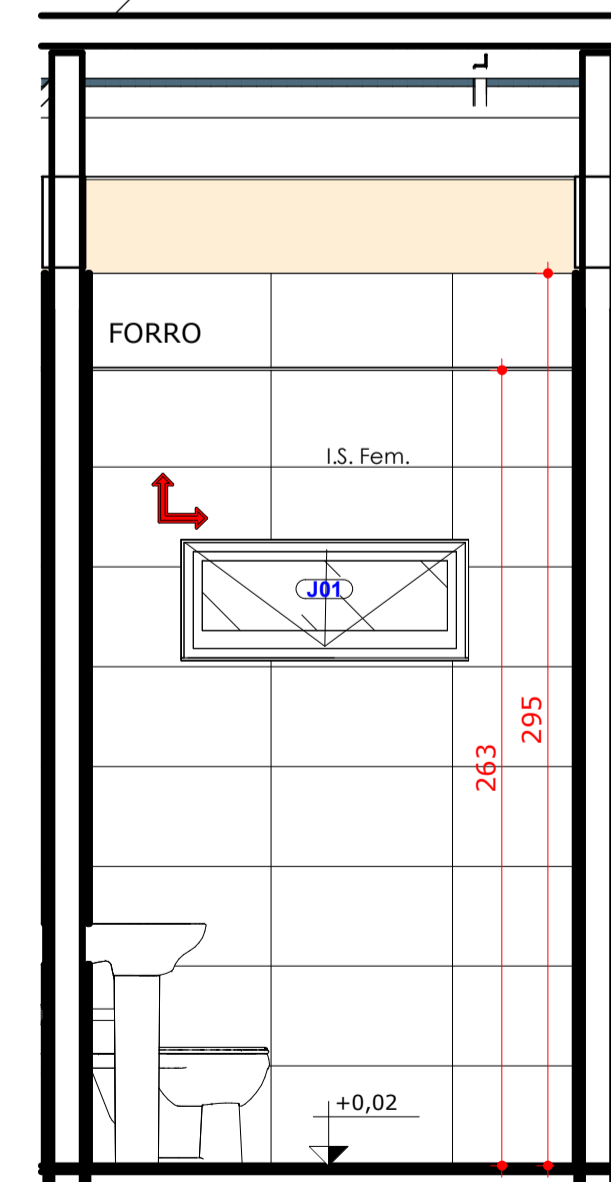

ELEVAÇÃO 2-D

ESCALA 1:25

N	DESCRIÇÃO	DATA	PROJETISTA
	REVISÃO		
Nome do Projeto: PROJETO BÁSICO ARQUITETURA			
Endereço do Projeto: Rua Angaluba, Bairro Três Lagoas			
CENTRO DE ARQUITETURA E ENGENHARIA			
Tipo de Projeto: UD ITAIPU			
Nome da prancha: AE-CIBIOGAS-ARQ-DOC-R0			
Conteúdo da prancha:			
Arq. Luiz Gustavo Grzybowski CAU/PR: A186333-9 Responsável técnico		Cibiogás Cliente	Amanda Pedrozo Desenhista
ESCALA:	DATA:	REVISÃO:	PRANCHA:
1:25	18/11/2024	R0	09-11

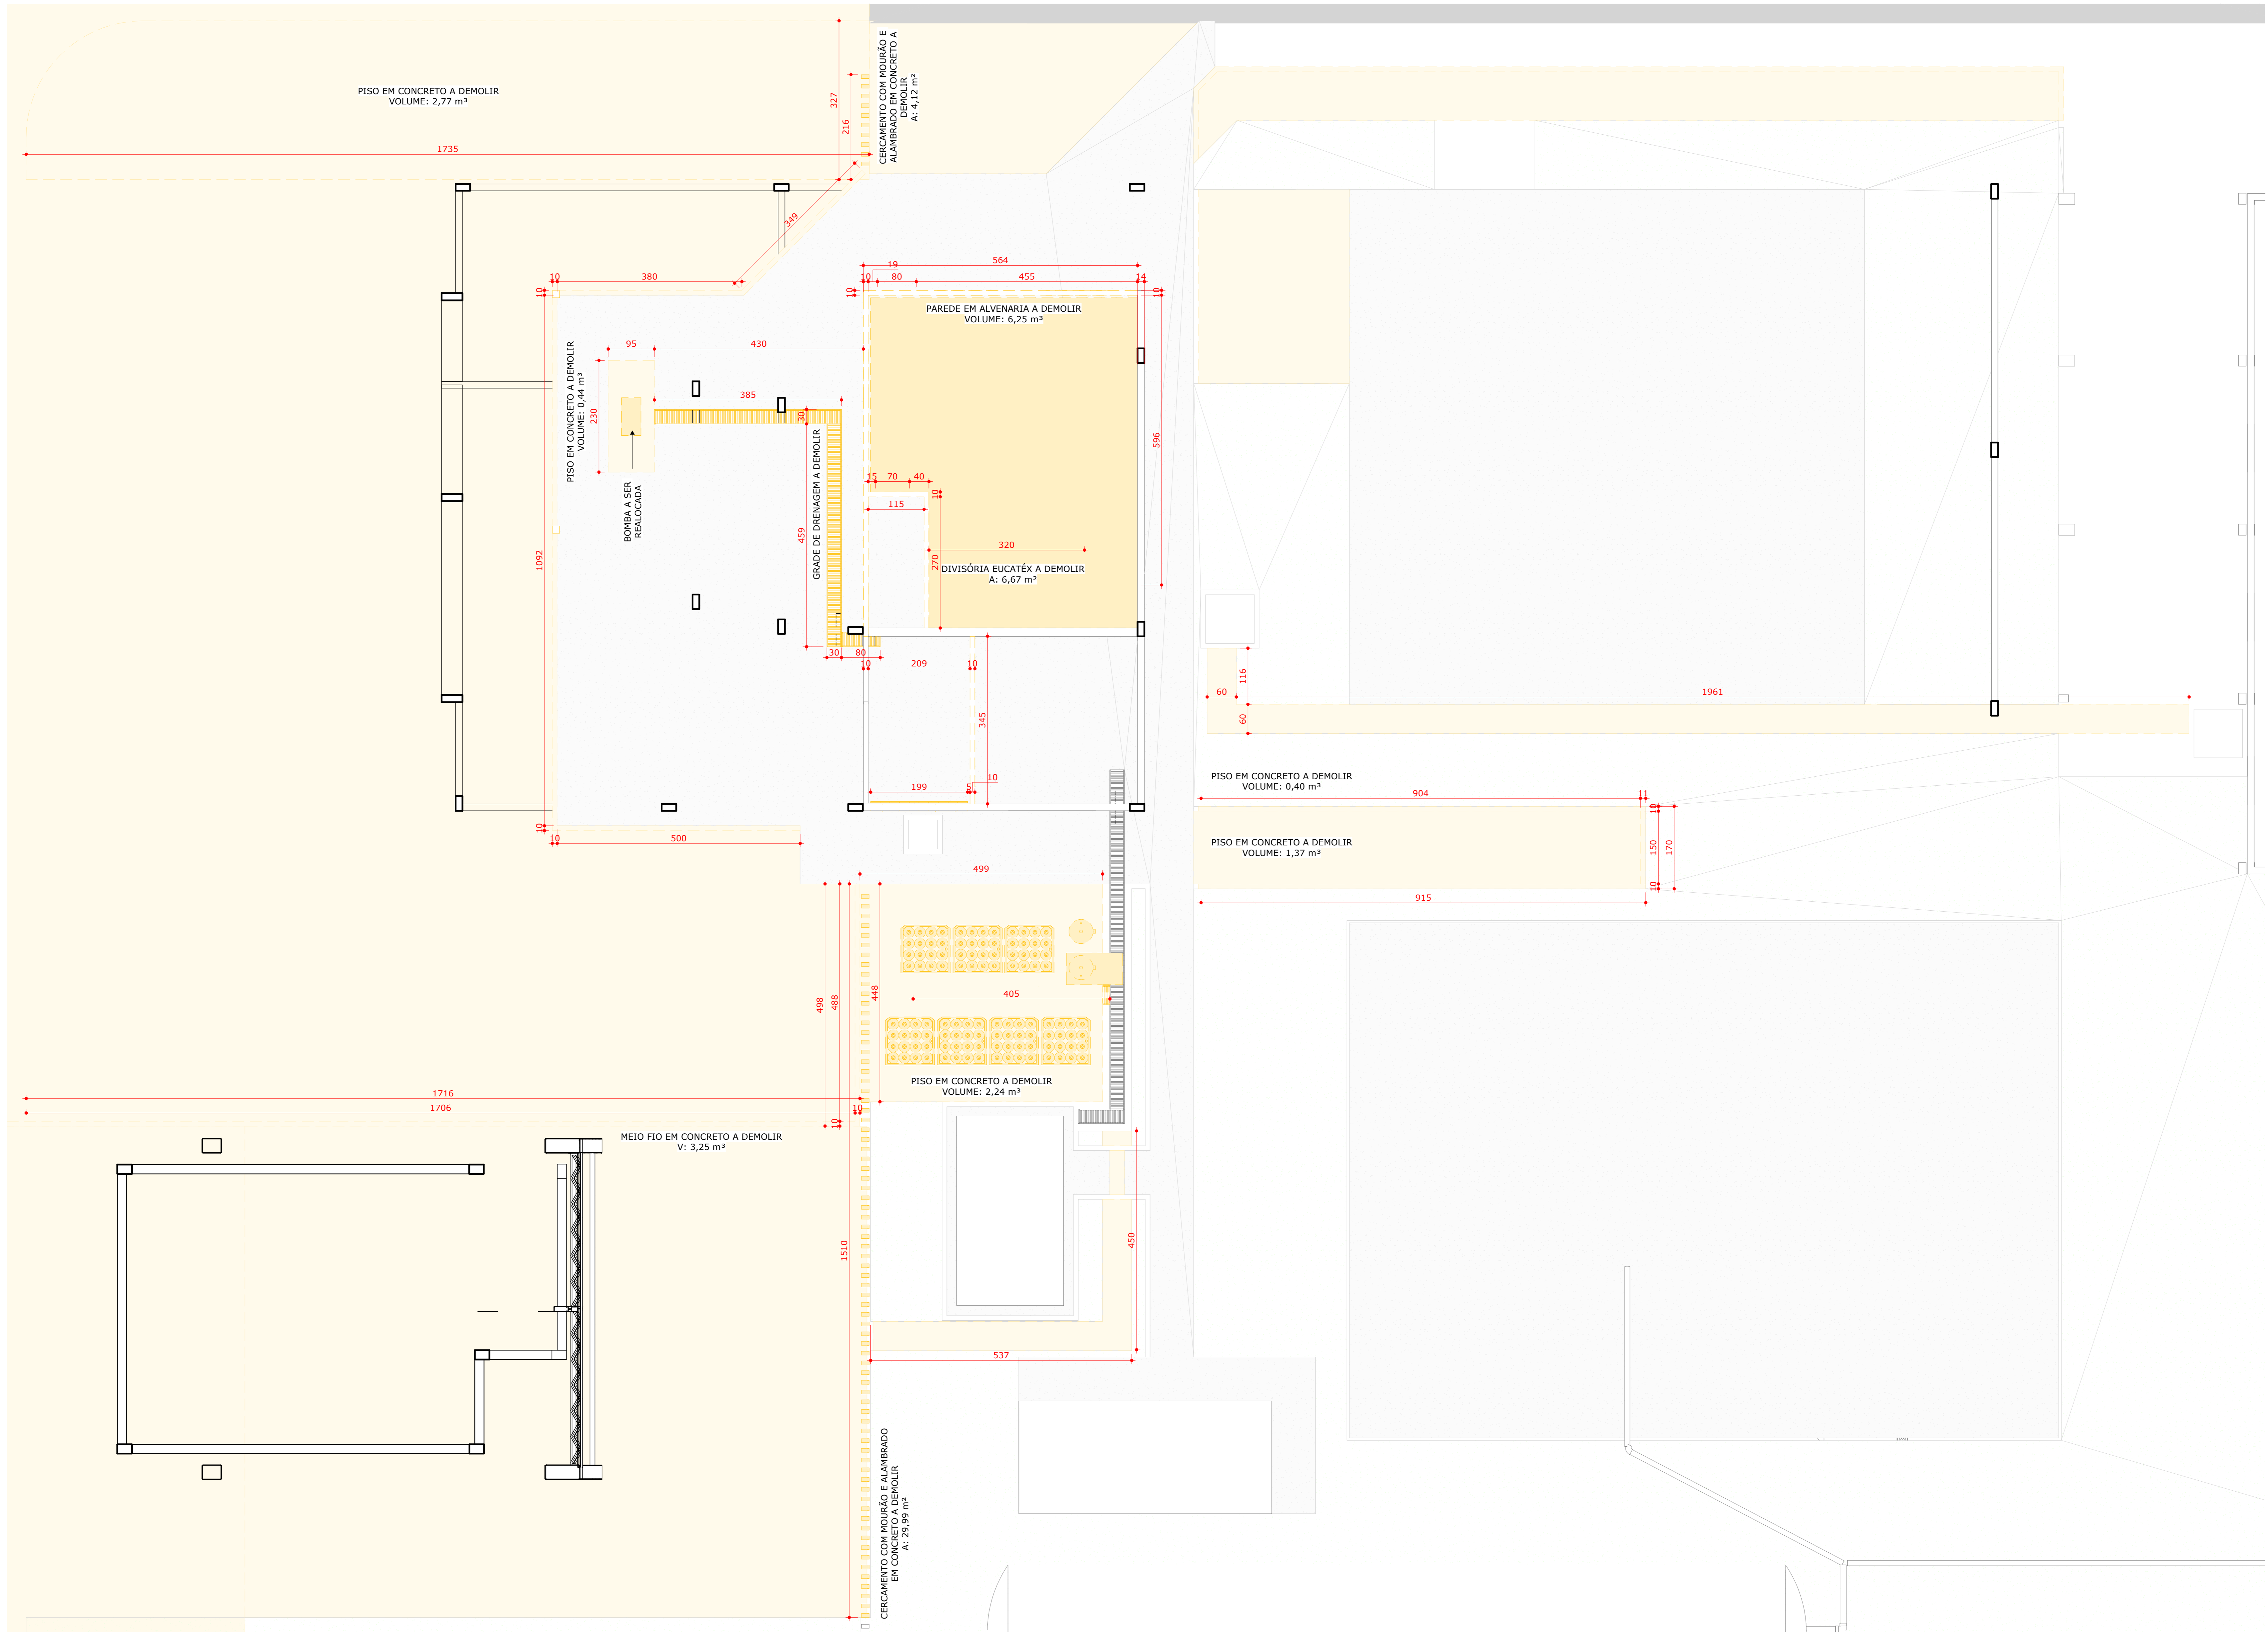


Planta de Demolição
ESCALA 1:50

DESCRIÇÃO	DATA	PROJETISTA
REVISÃO		




Nome do Projeto: PROJETO BÁSICO ARQUITETURA
Endereço do Projeto: Rua Angélica, Bairro Três Lagens
CENTRO DE ARQUITETURA E ENGENHARIA
Tipo de Projeto: LD ITAIPU
Nome da prancha: AE-CIBOGAS-ARG-DOC-R0
Conteúdo da prancha:

Arq. Luiz Gustavo Grynowski CAU/RP: A18333-9 Responsável Técnico	Cibogás Cliente	Amanda Pedrosa Desenhista
ESCALA: 1:50	DATA: 18/11/2024	REVISÃO: R0
		PRANCHA: 10-11

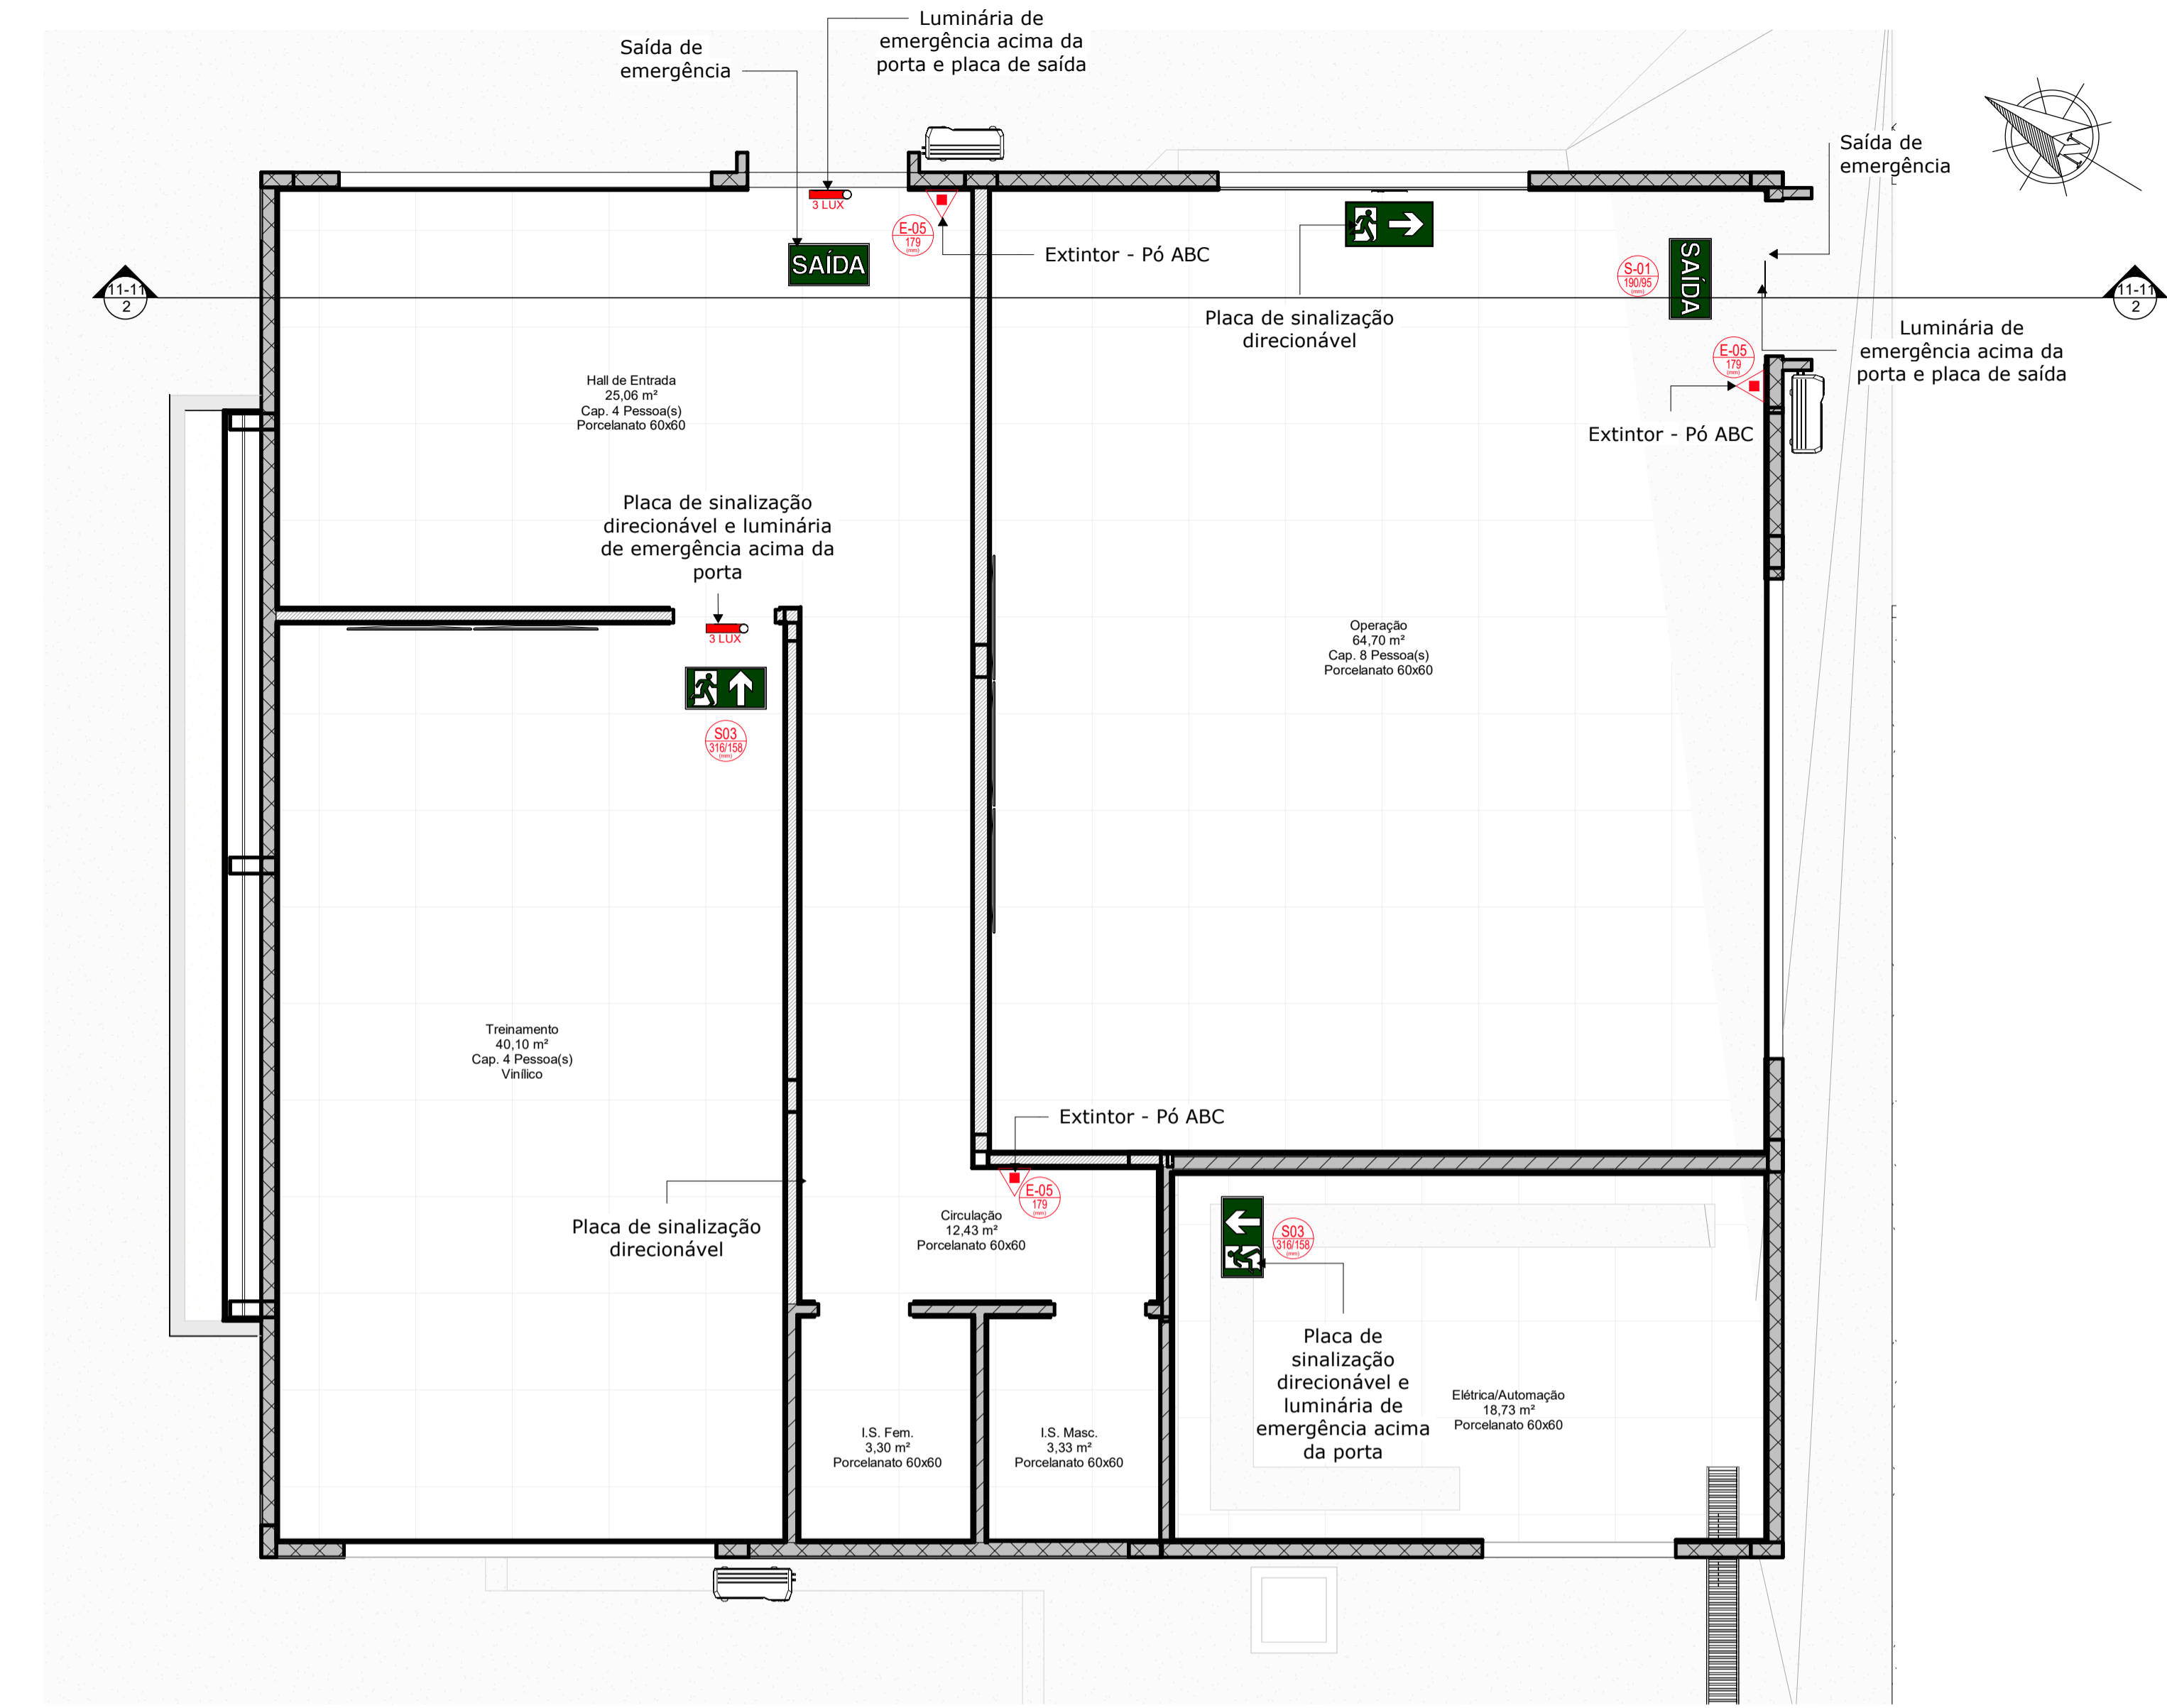


Escritório - Projeto de Prevenção Contra Incêndio

ESCALA 1:50

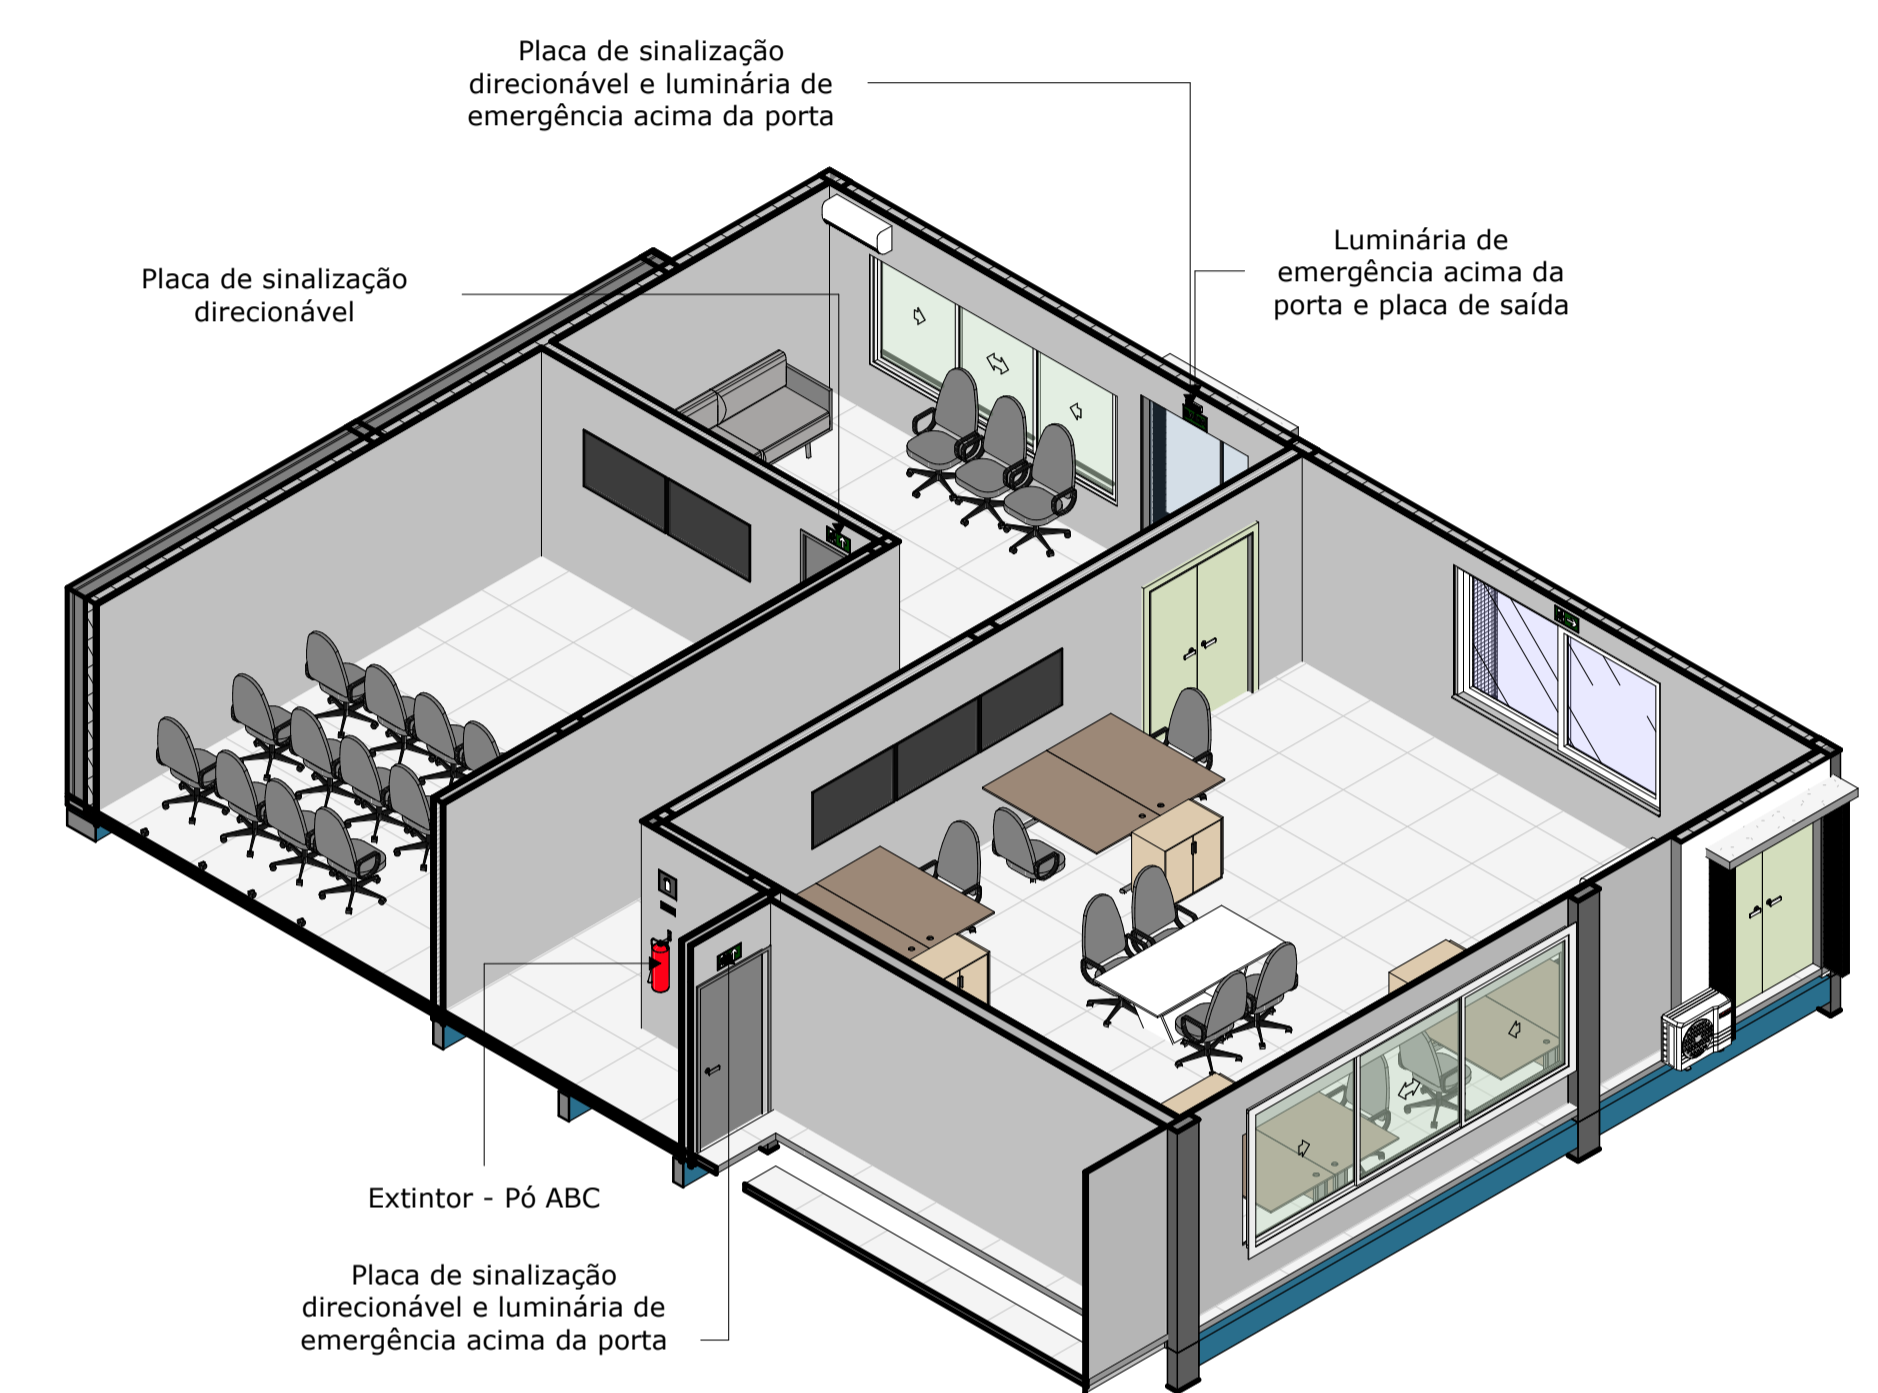

3D - Projeto de Prevenção Contra Incêndios Copiar 2-2

ESCALA

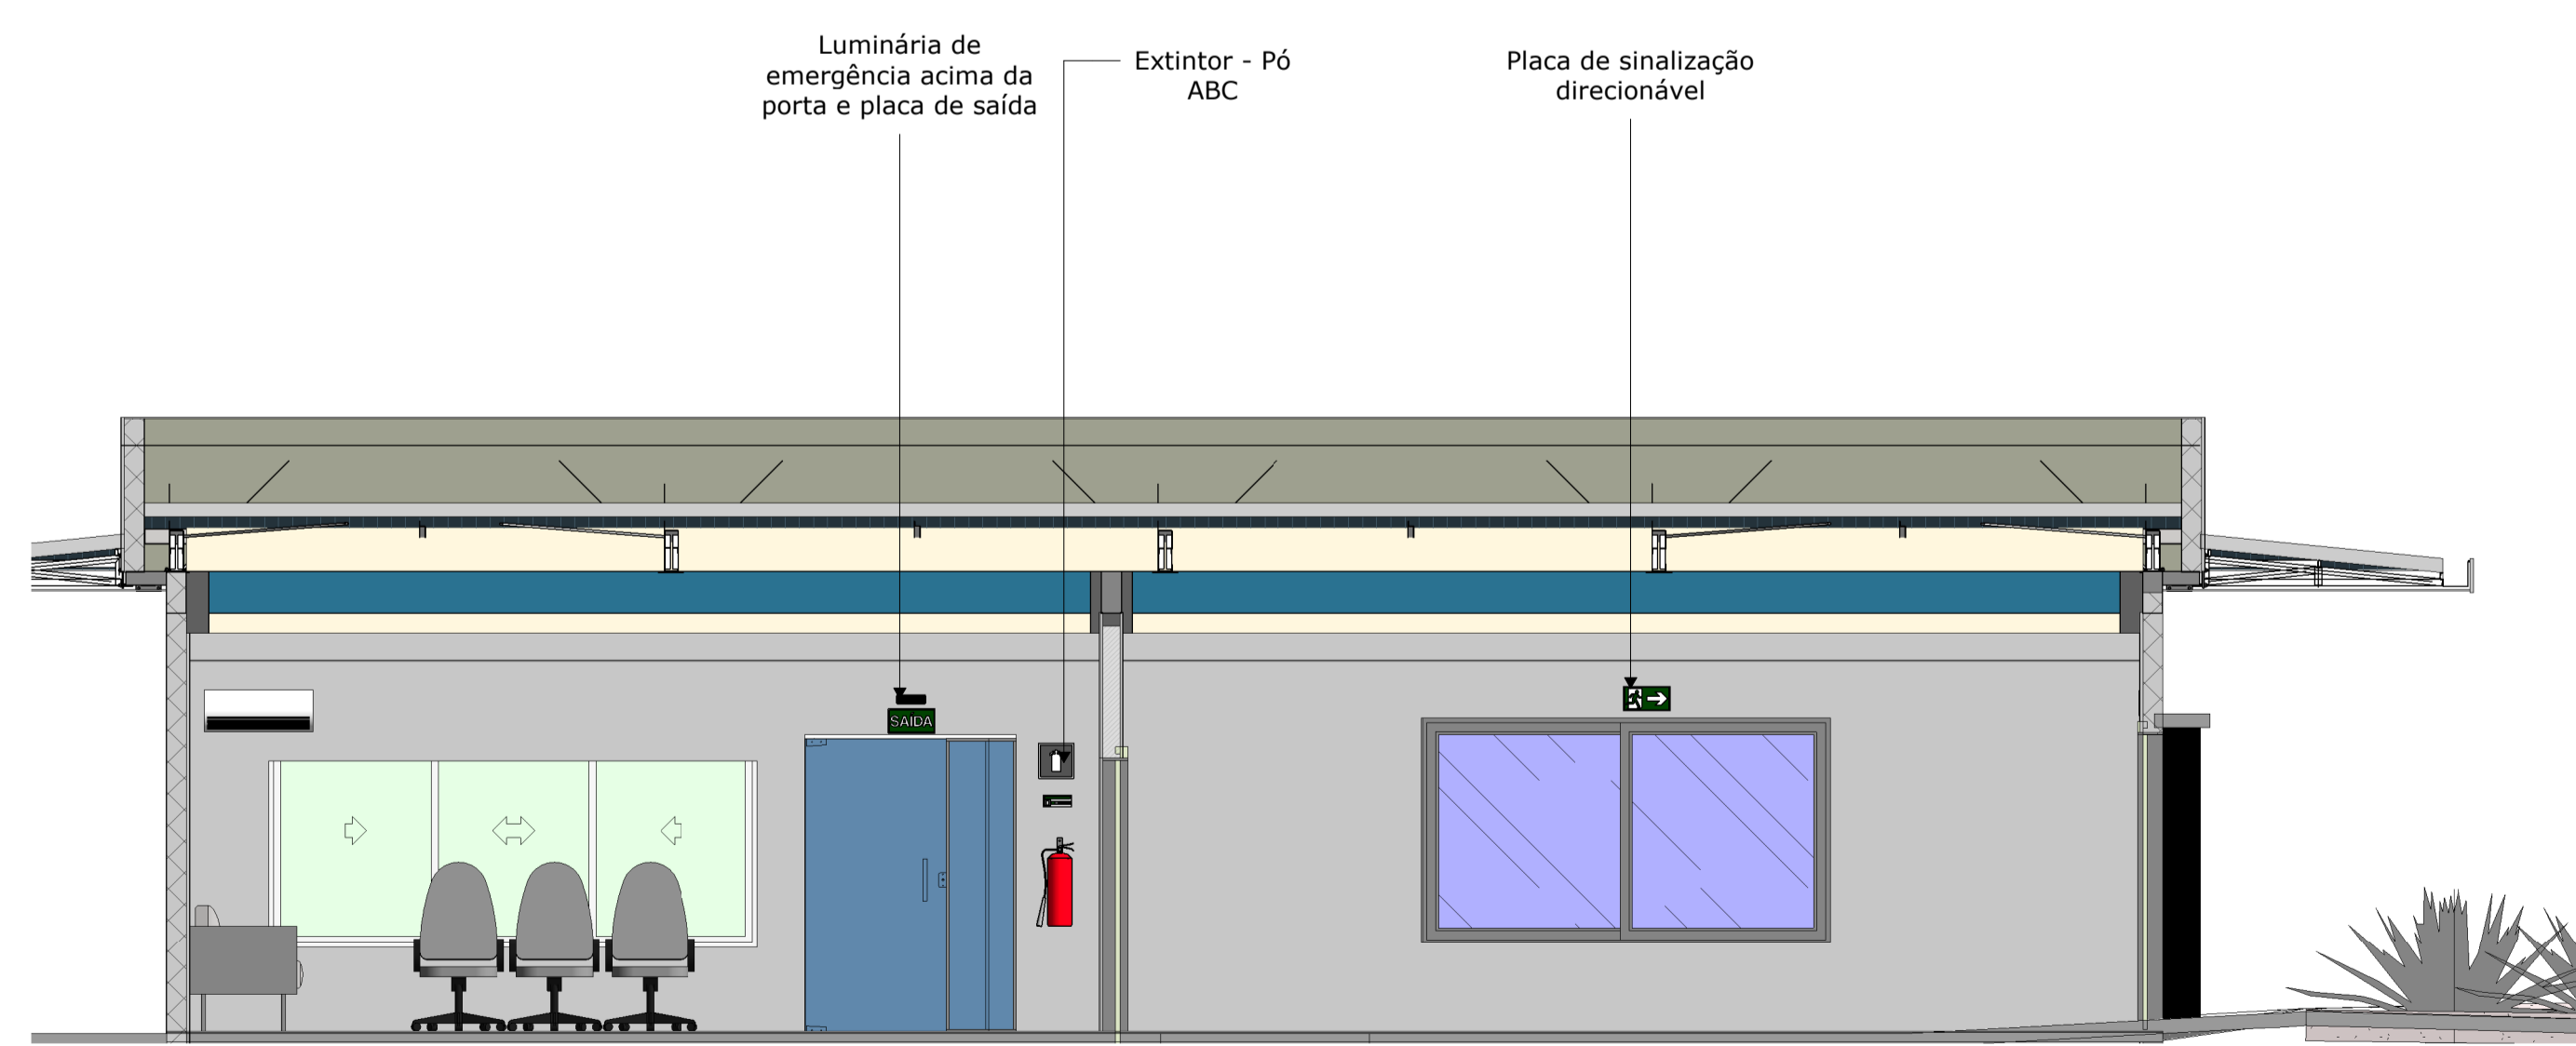

Corte K-K - PPCI

ESCALA 1:50

N	DESCRIÇÃO	DATA	PROJETISTA
REVISÃO			
Nome do Projeto: PROJETO BÁSICO ARQUITETURA			
Endereço do Projeto: Rua Angatuba, Bairro Três Lagoas			
CENTRO DE ARQUITETURA E ENGENHARIA			
Tipo de Projeto: UD ITAIPU			
Nome da prancha: AE-CIBIOGAS-ARQ-DOC-R0			
Conteúdo da prancha:			
Arq. Luiz Gustavo Grzybowski CAU/PR: A186333-9 Responsável técnico		CibioGas Cliente	Amanda Pedrozo Desenhista
ESCALA:	DATA:	REVISÃO:	PRANCHA:
1:50	18/11/2024	R0	11-11