




**Preparo de Biomassa - Planta de Paredes**  
 ESCALA 1:50

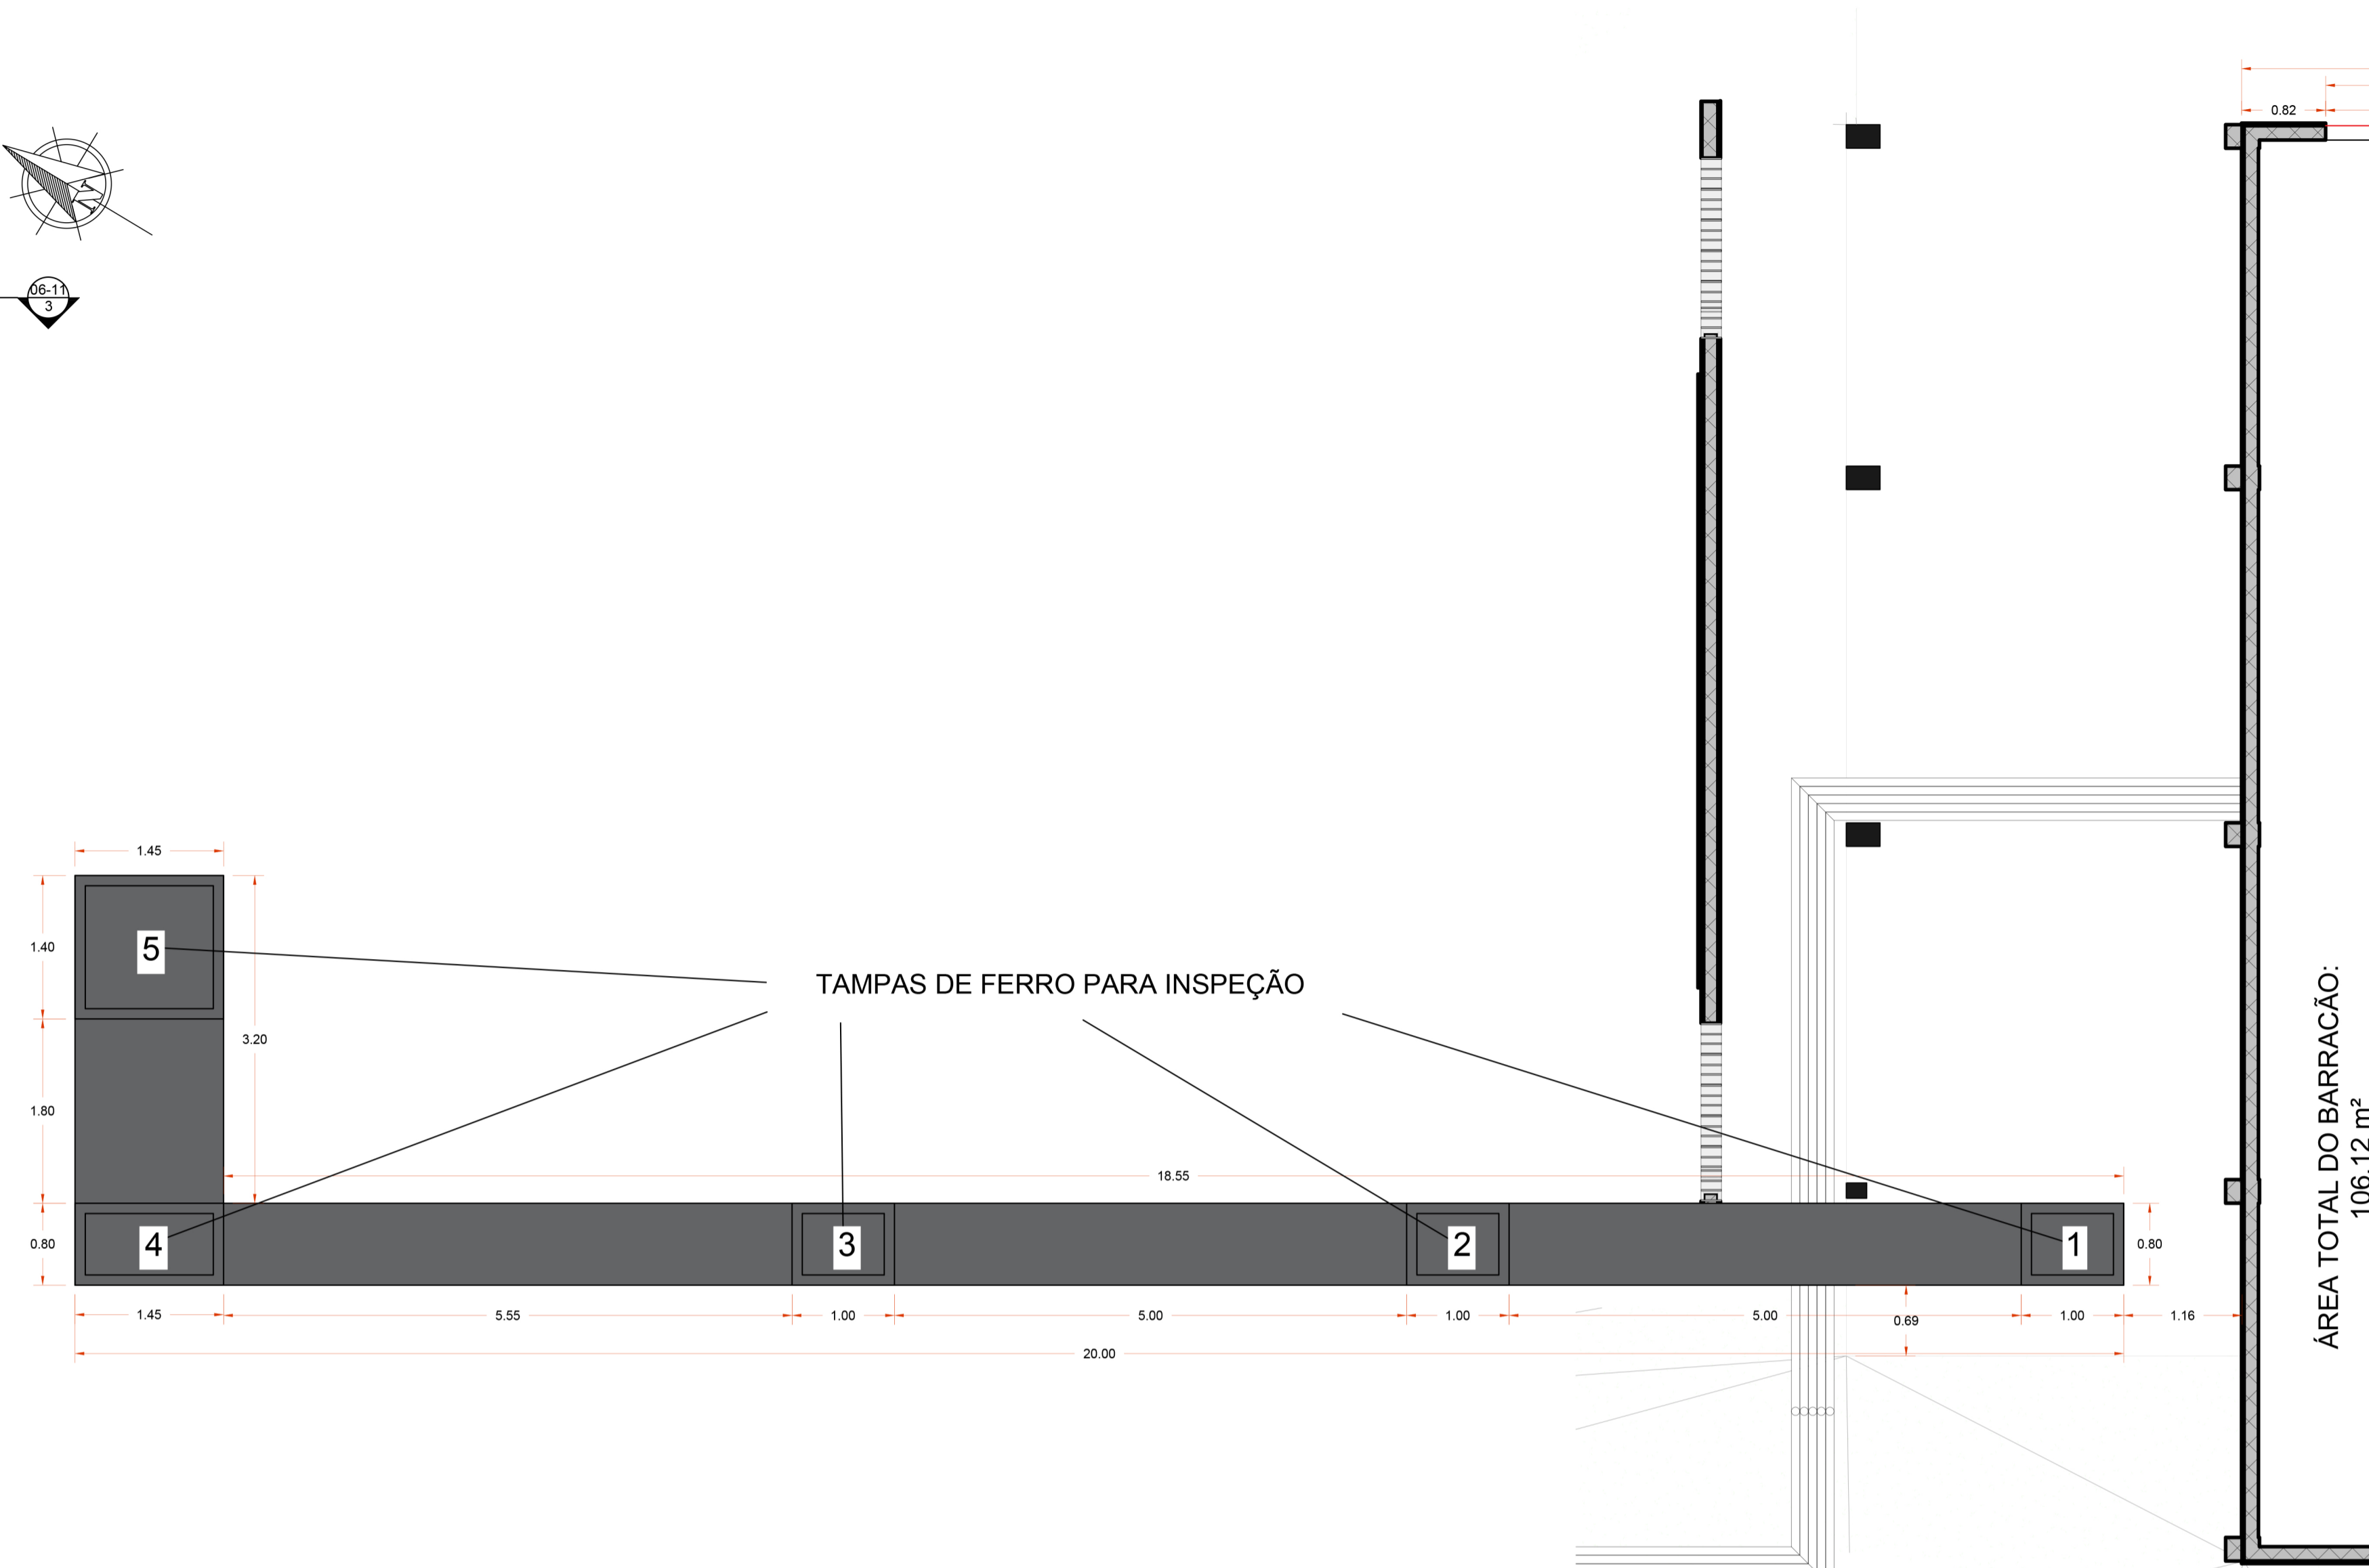

**CANALETA ELÉTRICA DE PISO TIPO INDUSTRIAL**  
 ESCALA 1:50

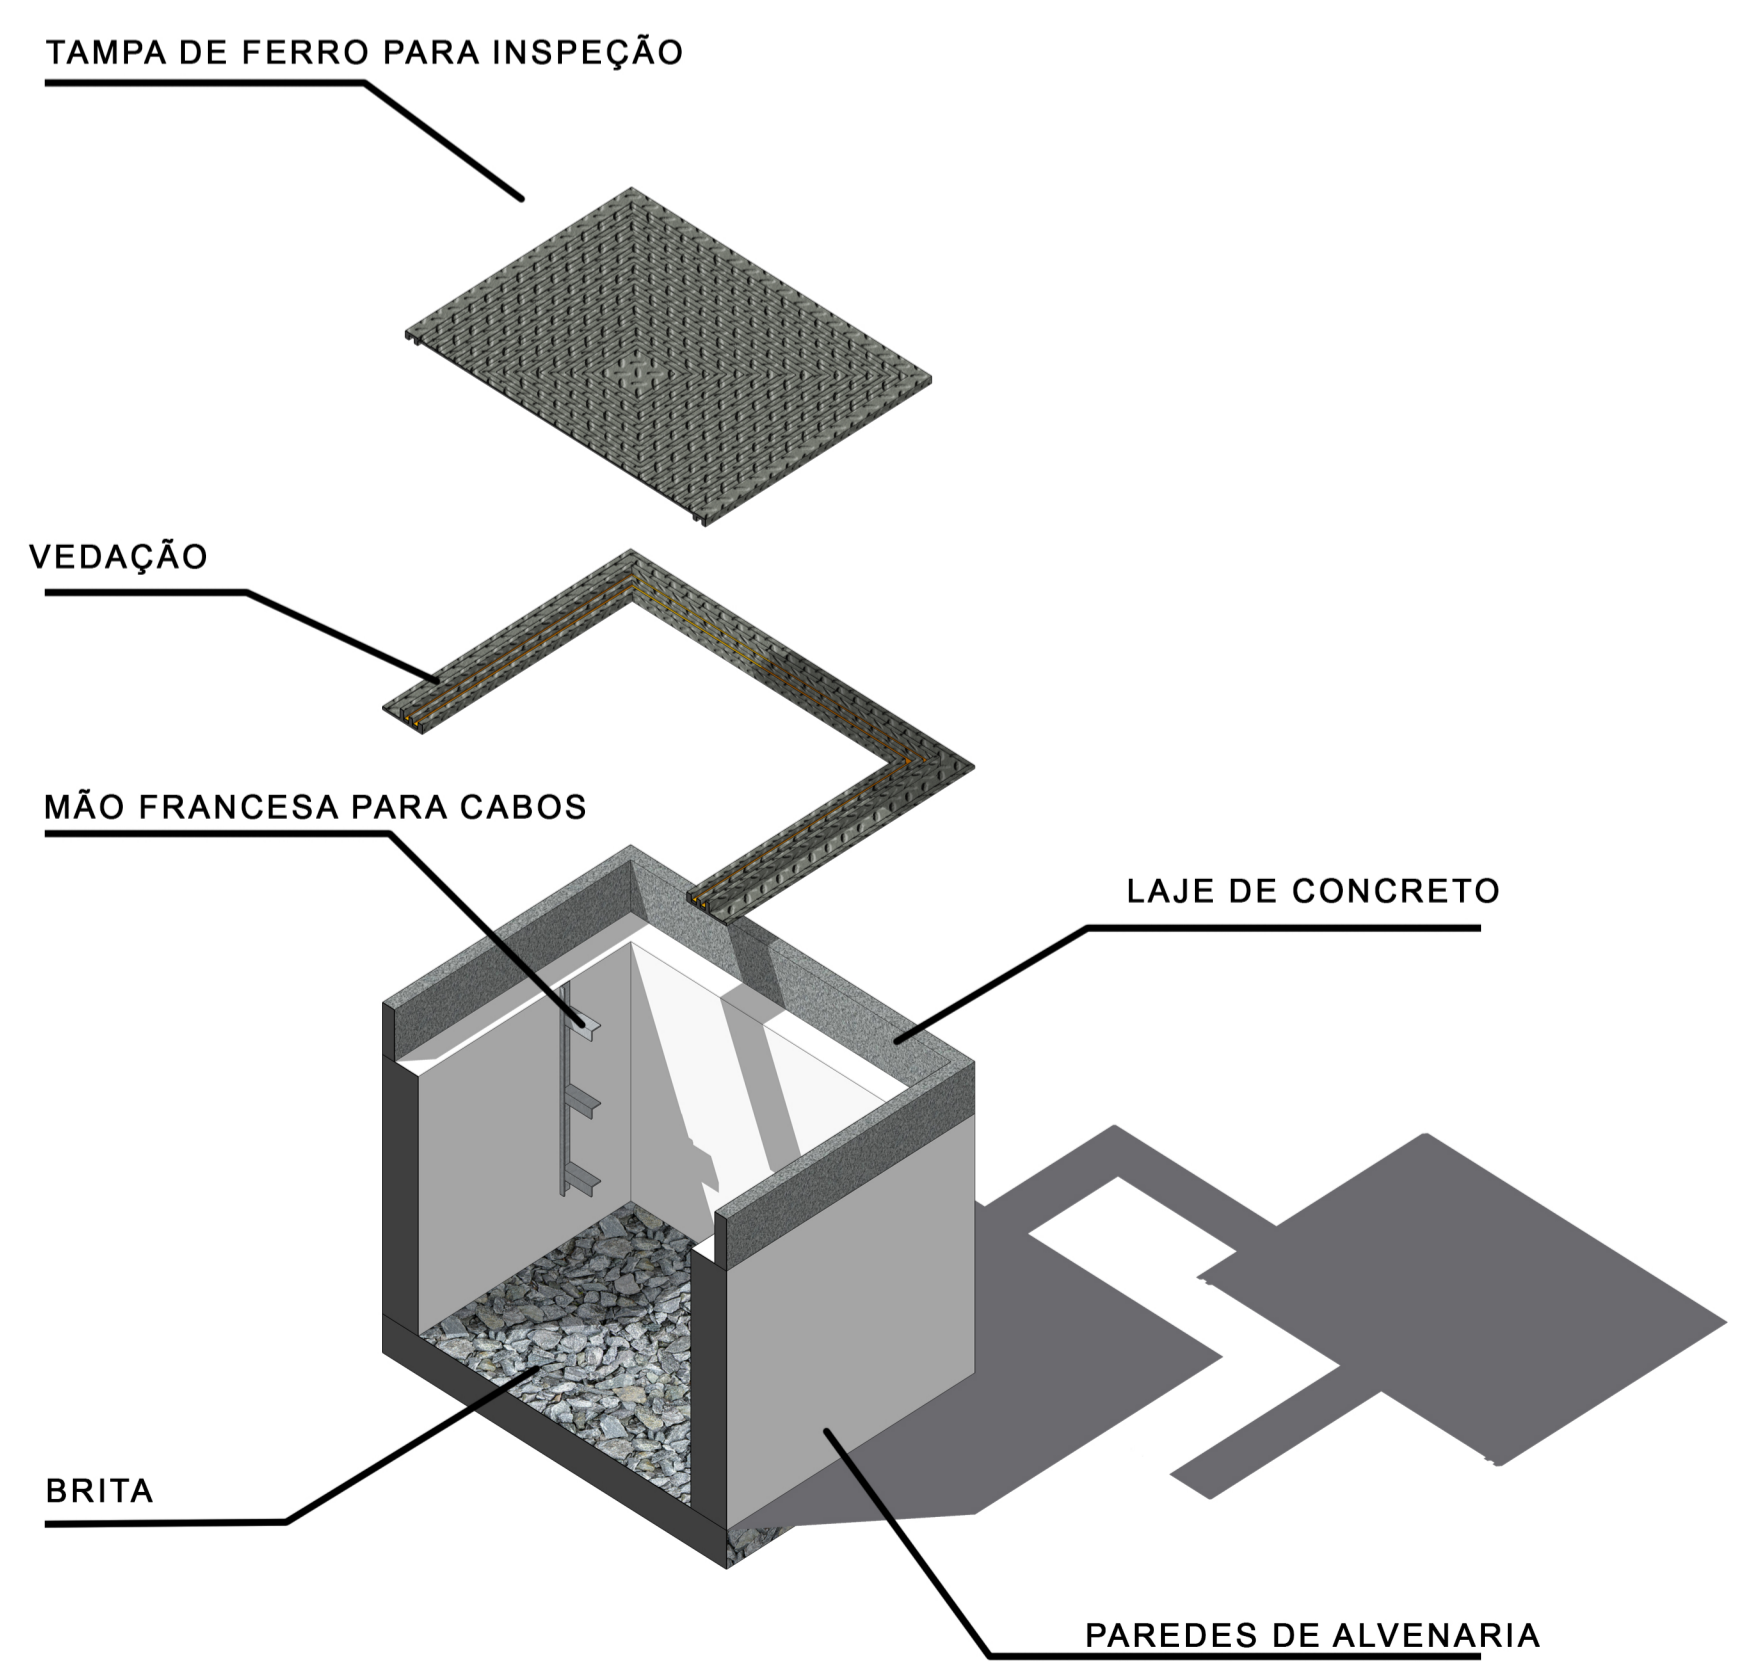

**DETALHE EM CORTE - SEM ESCALA**

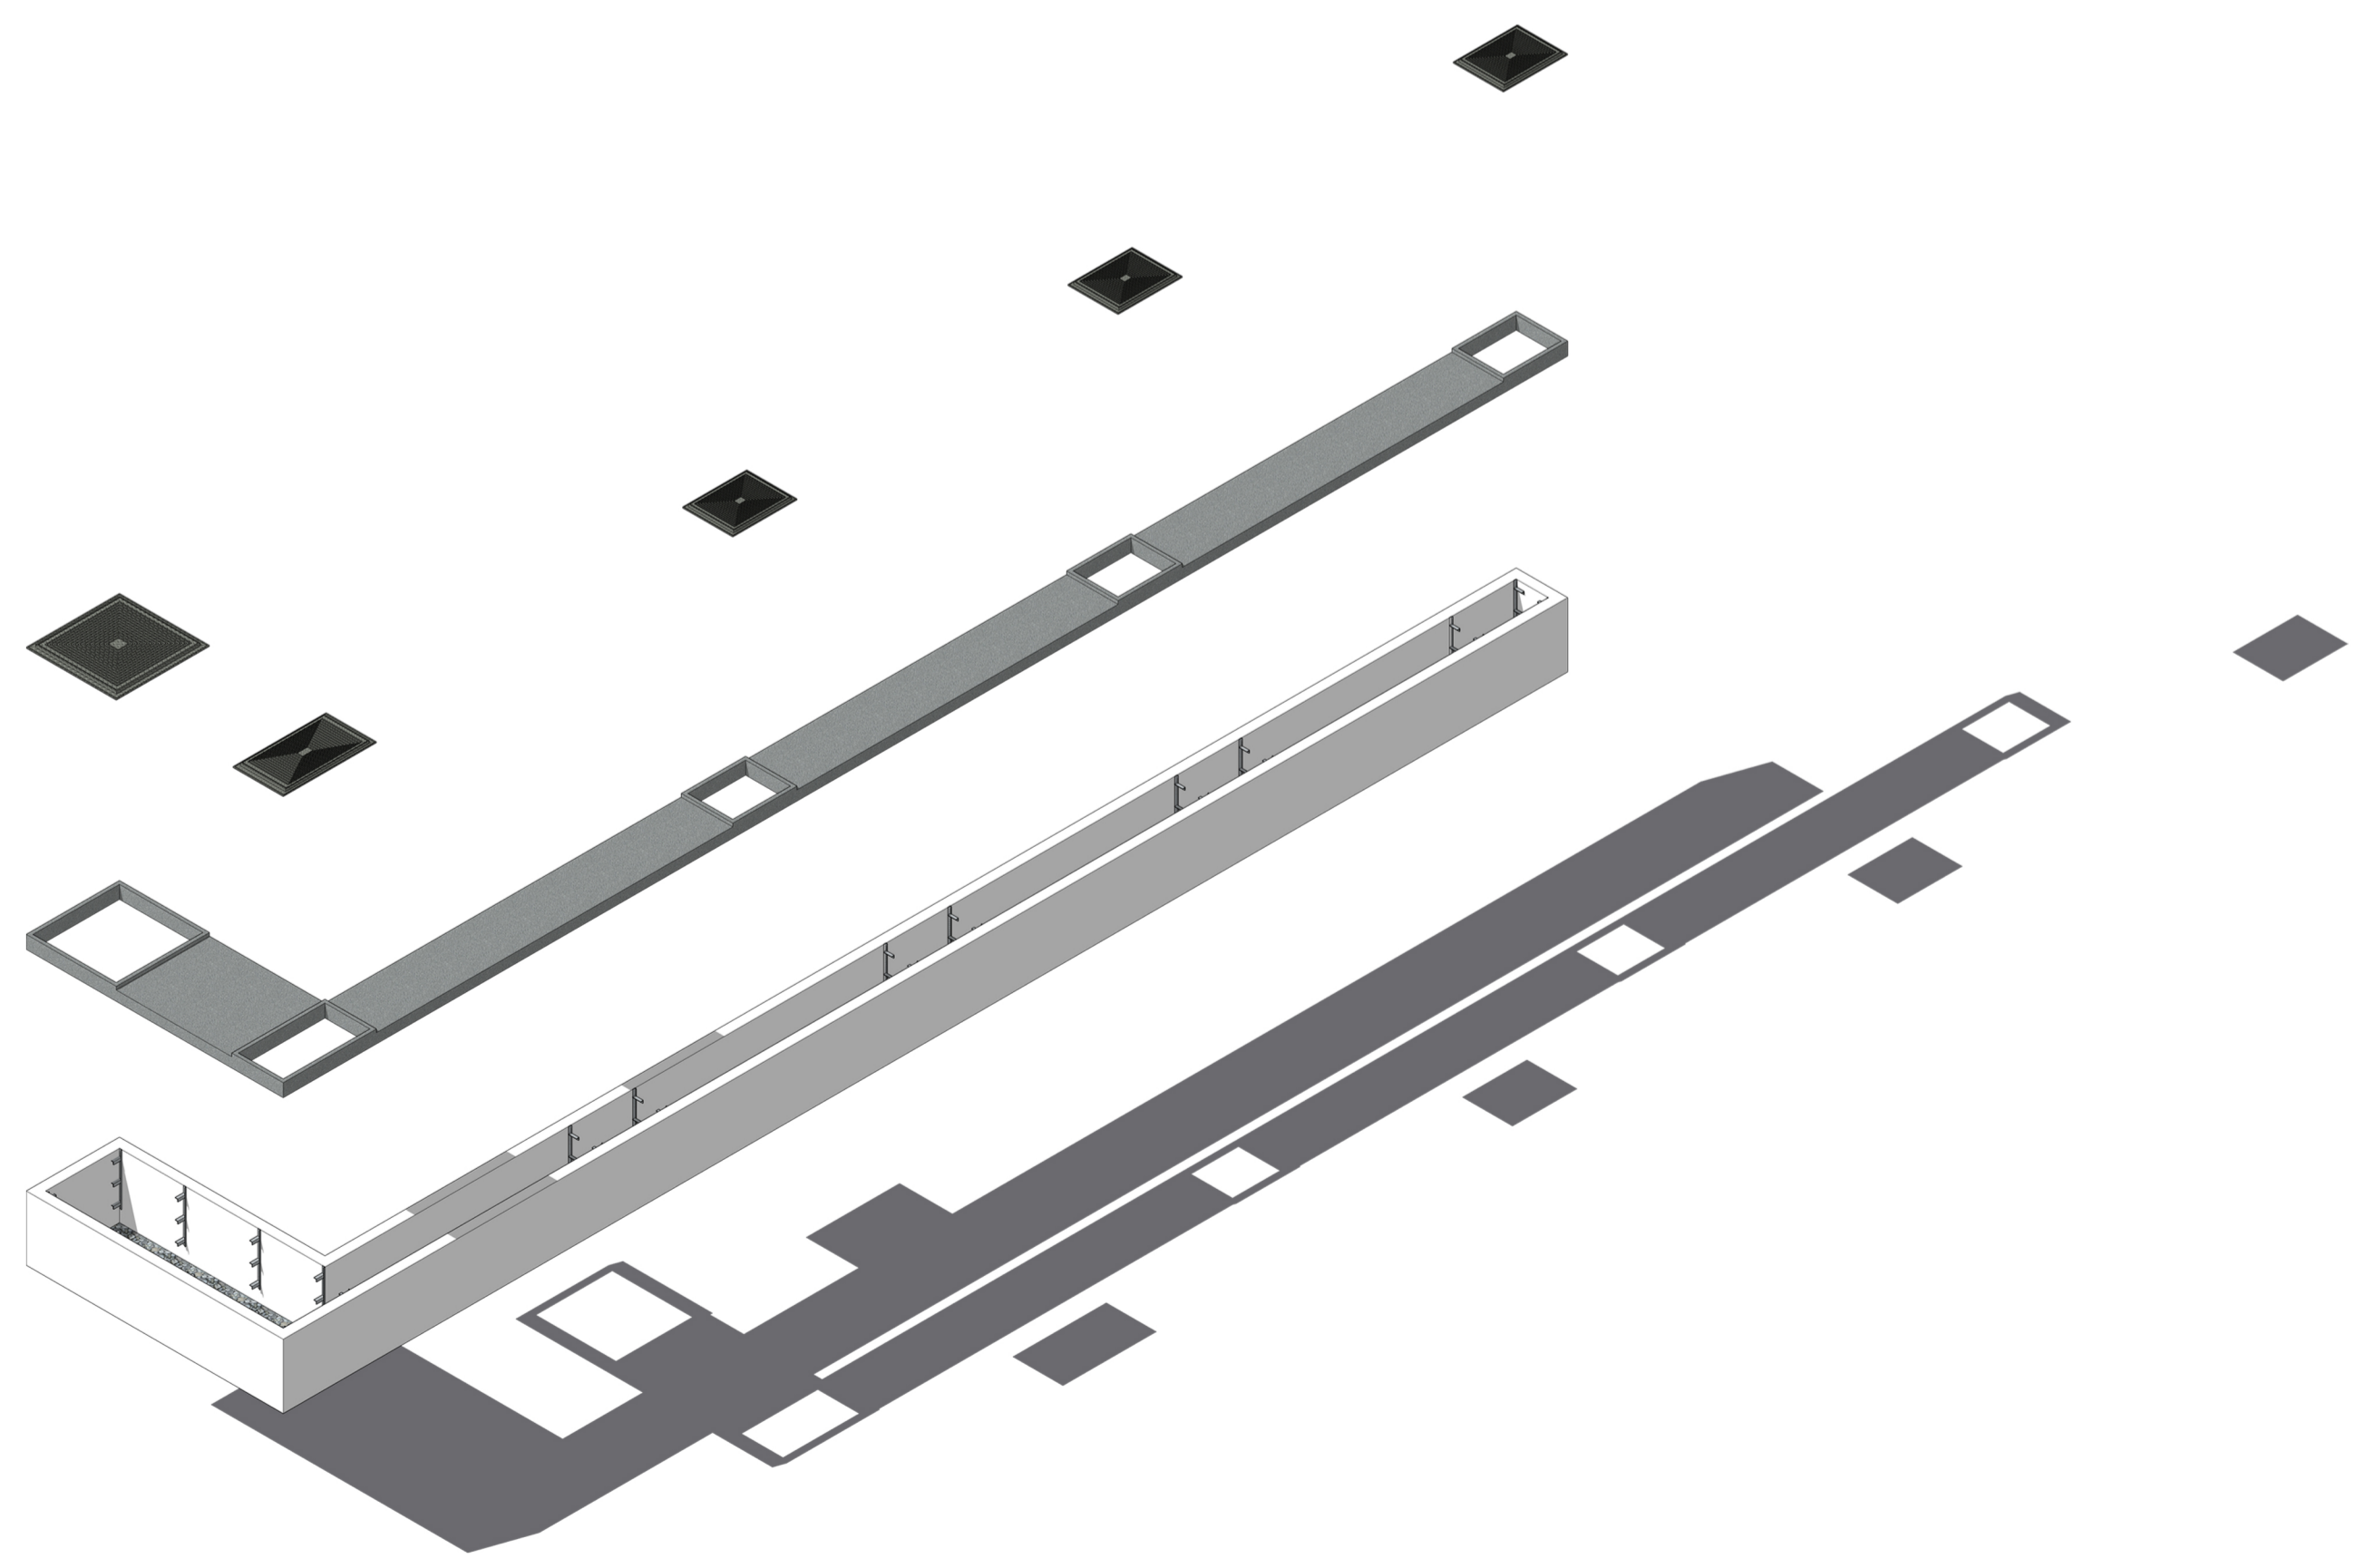

**DETALHE ISOMÉTRICO - VISTA EXPLODIDA**

N	DESCRIÇÃO	DATA	PROJETISTA
REVISÃO			
Nome do Projeto: PROJETO BÁSICO ARQUITETURA			
Endereço do Projeto: Rua Angatuba, Bairro Três Lagoas			
<b>CENTRO DE ARQUITETURA E ENGENHARIA</b>			
Tipo de Projeto: UD ITAIPU			
Nome da prancha: PROJETO DE REPAROS DO BARRACÃO DE PREPARO DE BIOMASSA			
Arq. Luiz Gustavo Grzybowski CALU/PR: A186333-9 Responsável técnico		Ciblogás Cliente	Amanda Pedrozo Desenhista
ESCALA: Como indicado	DATA: 11 - 04 - 2025	REVISÃO: R0	PRANCHA: 01-01